

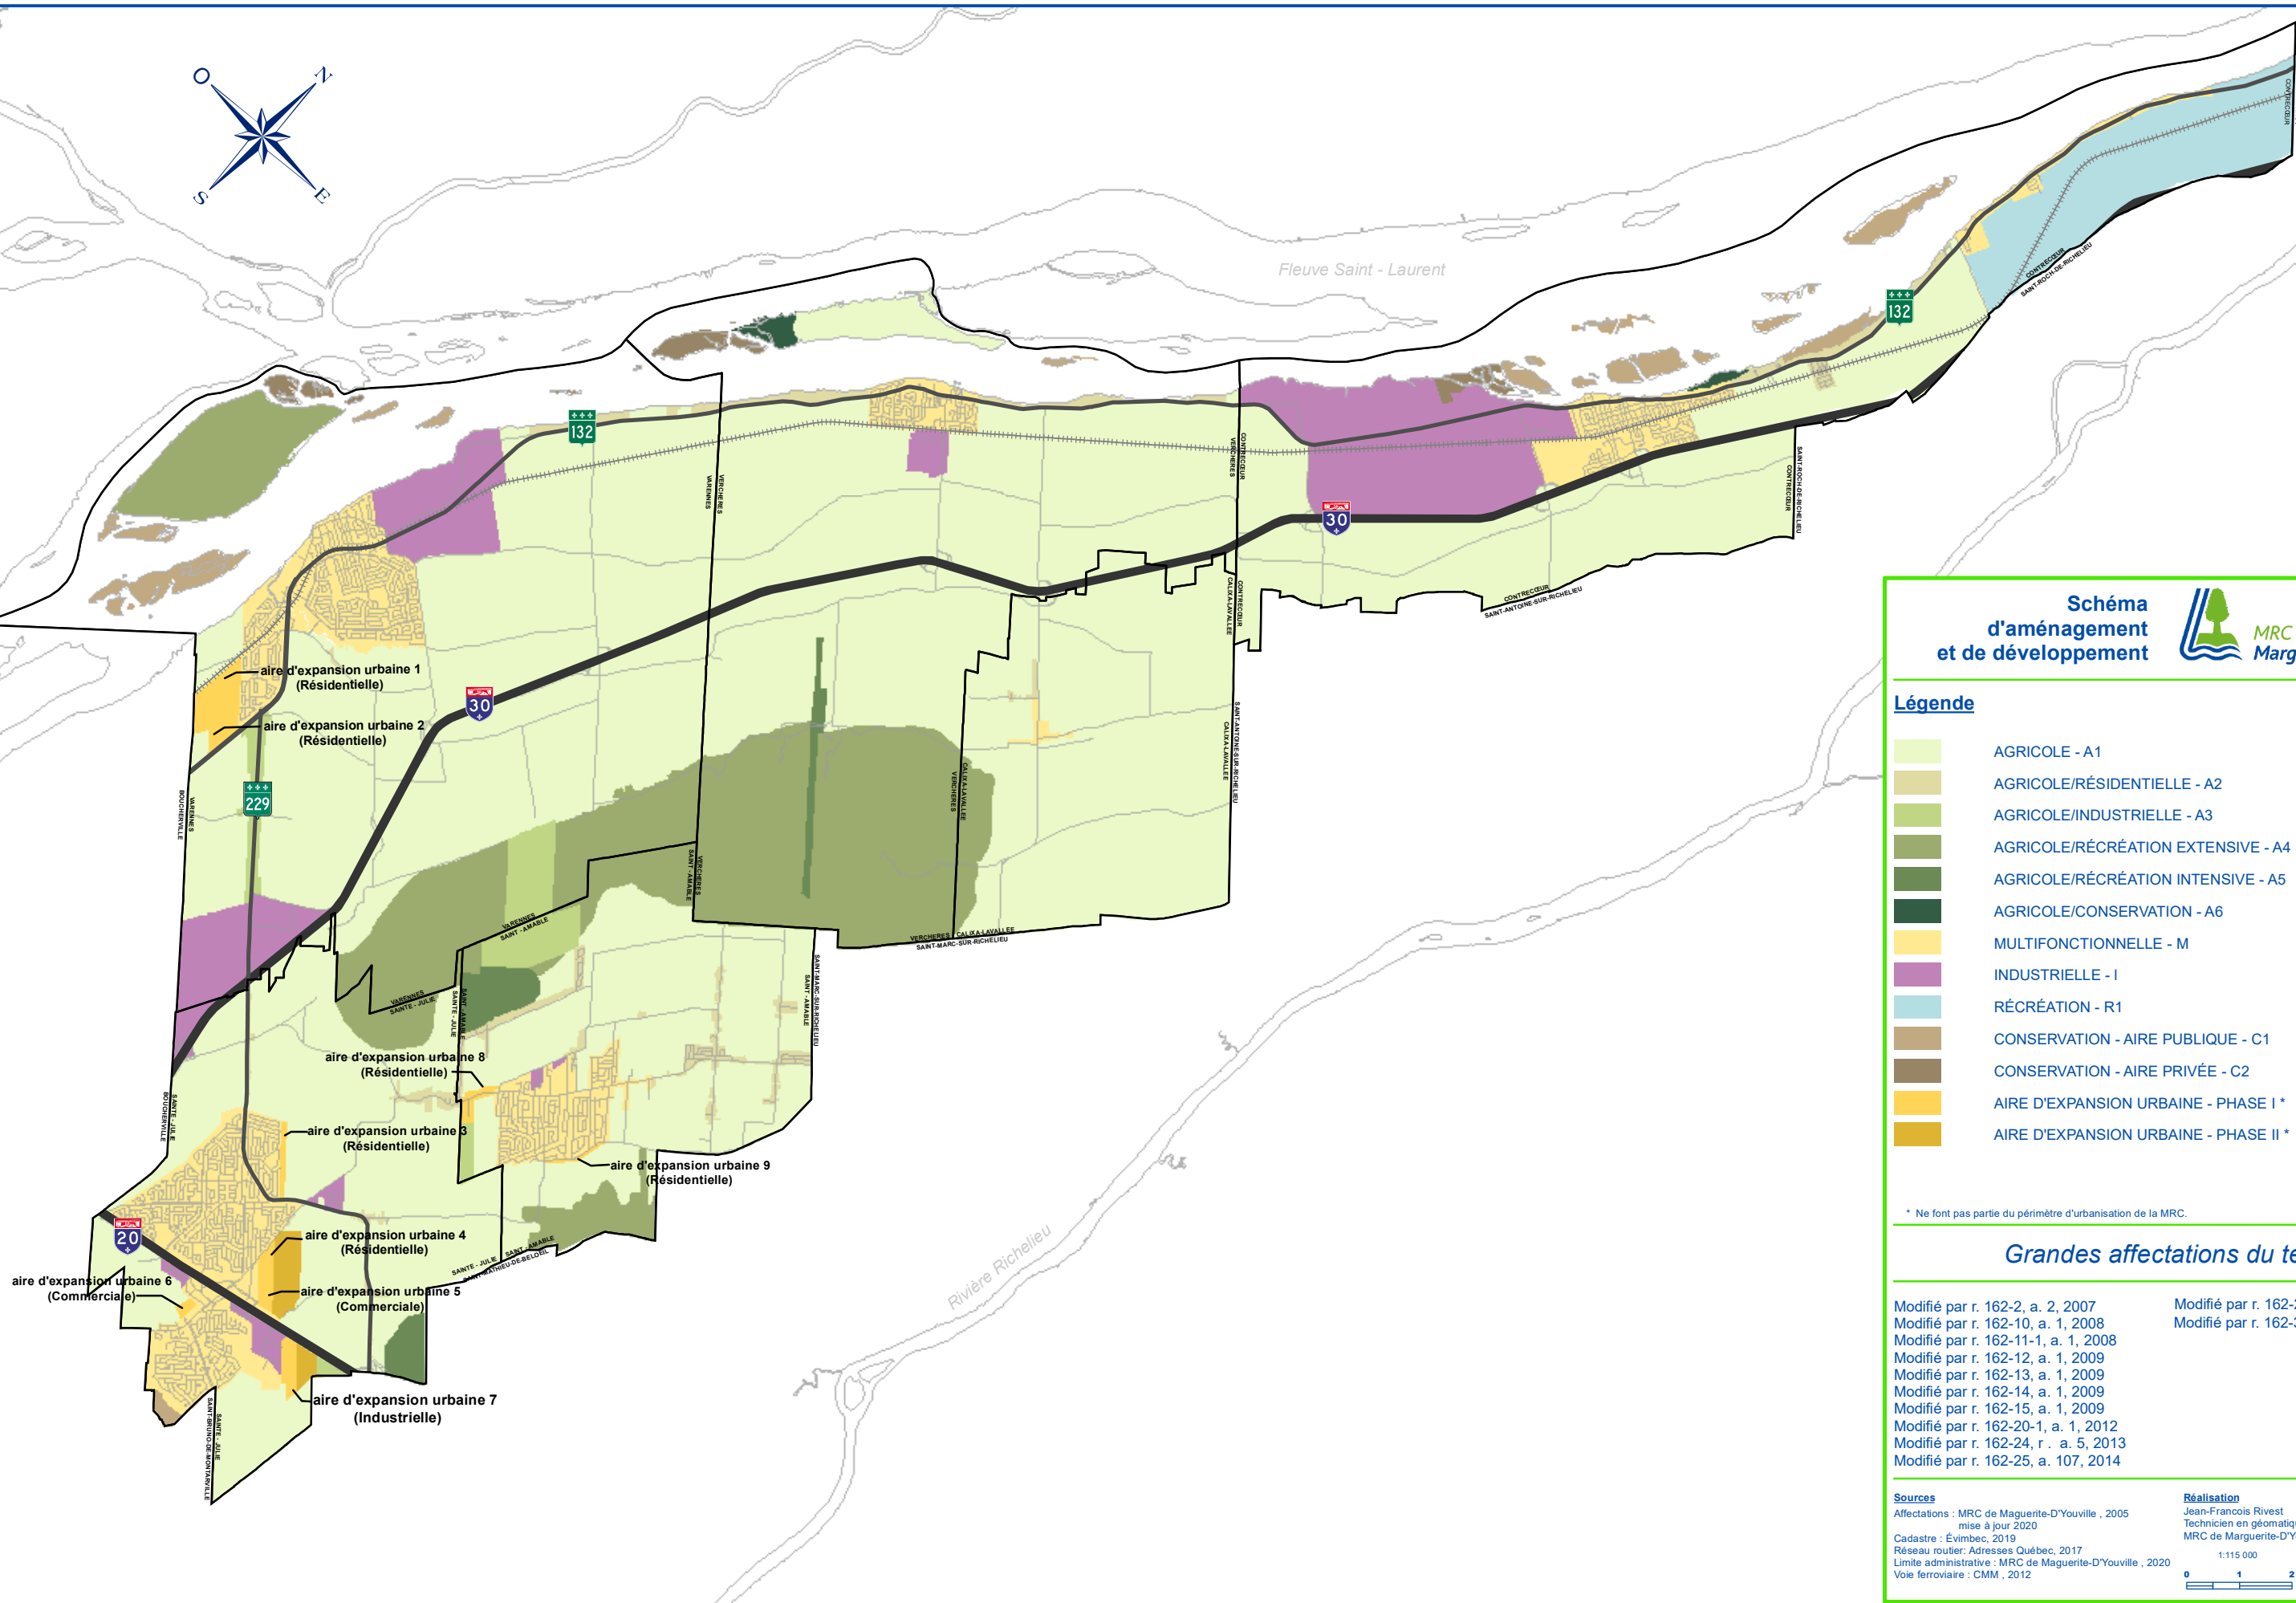


Schéma  
d'aménagement  
et de développement



Légende

- AGRICOLE - A1
- AGRICOLE/RÉSIDENTIELLE - A2
- AGRICOLE/INDUSTRIELLE - A3
- AGRICOLE/RÉCRÉATION EXTENSIVE - A4
- AGRICOLE/RÉCRÉATION INTENSIVE - A5
- AGRICOLE/CONSERVATION - A6
- MULTIFONCTIONNELLE - M
- INDUSTRIELLE - I
- RÉCRÉATION - R1
- CONSERVATION - AIRE PUBLIQUE - C1
- CONSERVATION - AIRE PRIVÉE - C2
- AIRE D'EXPANSION URBAINE - PHASE I \*
- AIRE D'EXPANSION URBAINE - PHASE II \*

\* Ne font pas partie du périmètre d'urbanisation de la MRC.

Grandes affectations du territoire

Modifié par r. 162-2, a. 2, 2007  
Modifié par r. 162-10, a. 1, 2008  
Modifié par r. 162-11-1, a. 1, 2008  
Modifié par r. 162-12, a. 1, 2009  
Modifié par r. 162-13, a. 1, 2009  
Modifié par r. 162-14, a. 1, 2009  
Modifié par r. 162-15, a. 1, 2009  
Modifié par r. 162-20-1, a. 1, 2012  
Modifié par r. 162-24, r. a. 5, 2013  
Modifié par r. 162-25, a. 107, 2014

Modifié par r. 162-27, a. 2, 2016  
Modifié par r. 162-30, a. 2, 2020

Sources

Affectations : MRC de Marguerite-D'Youville, 2005  
mise à jour 2020  
Cadastre : Évimbec, 2019  
Réseau routier : Adresses Québec, 2017  
Limite administrative : MRC de Marguerite-D'Youville, 2020  
Voie ferroviaire : CMM, 2012

Réalisation


Jean-François Rivest  
Technicien en géomatique  
MRC de Marguerite-D'Youville


1:115 000


0 1 2 Kilomètres

PLAN

5

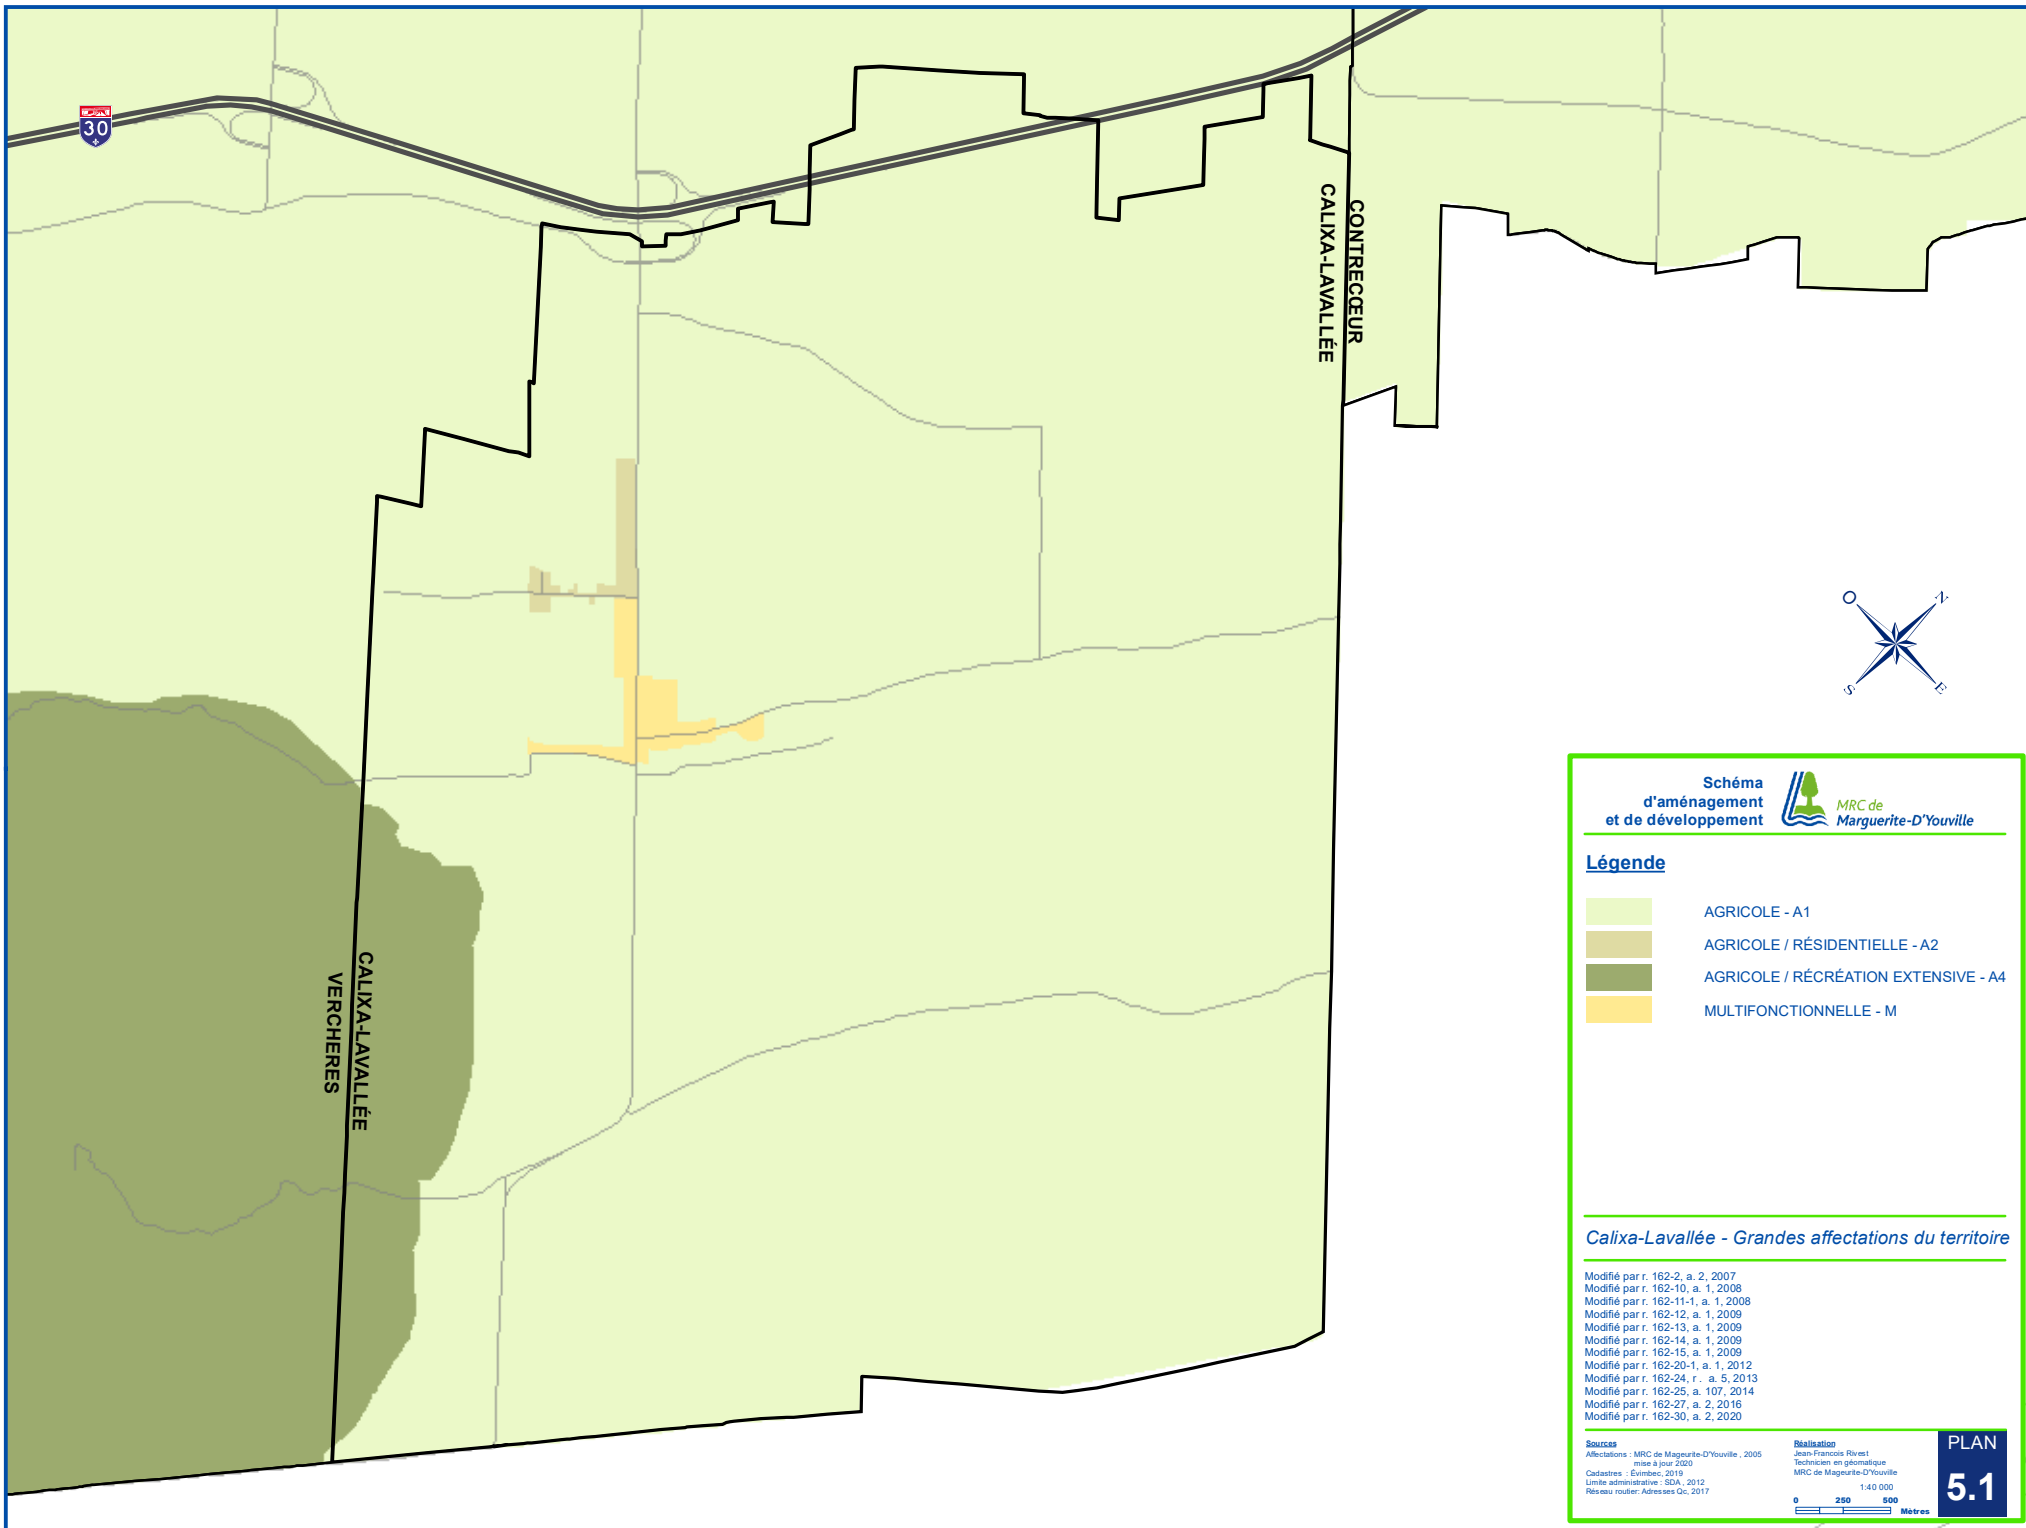

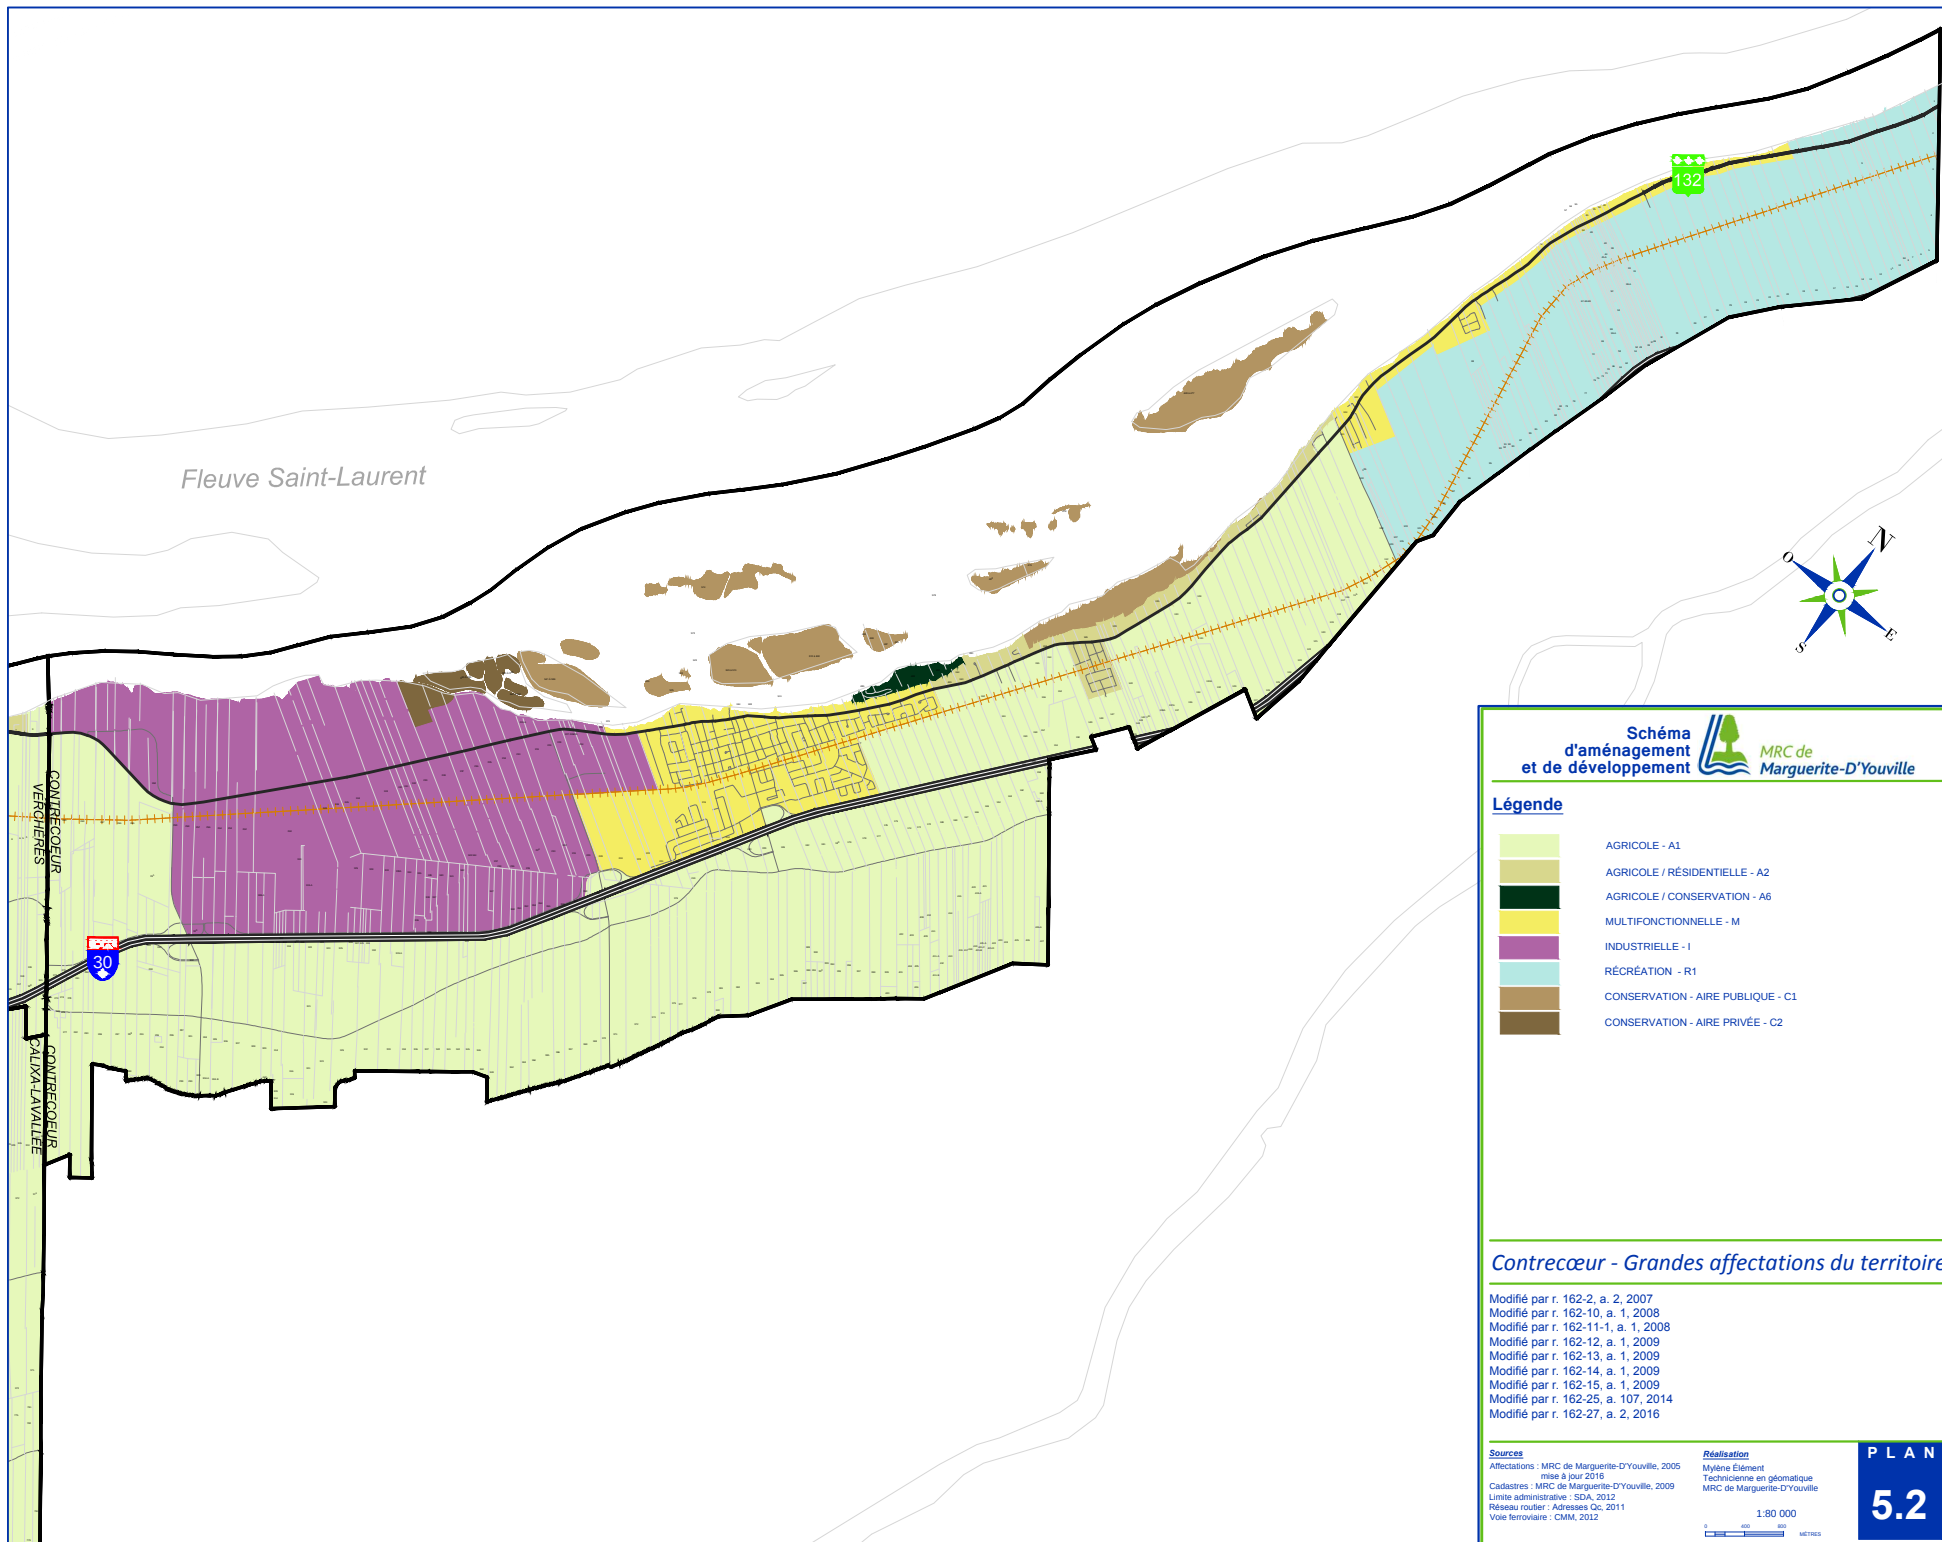

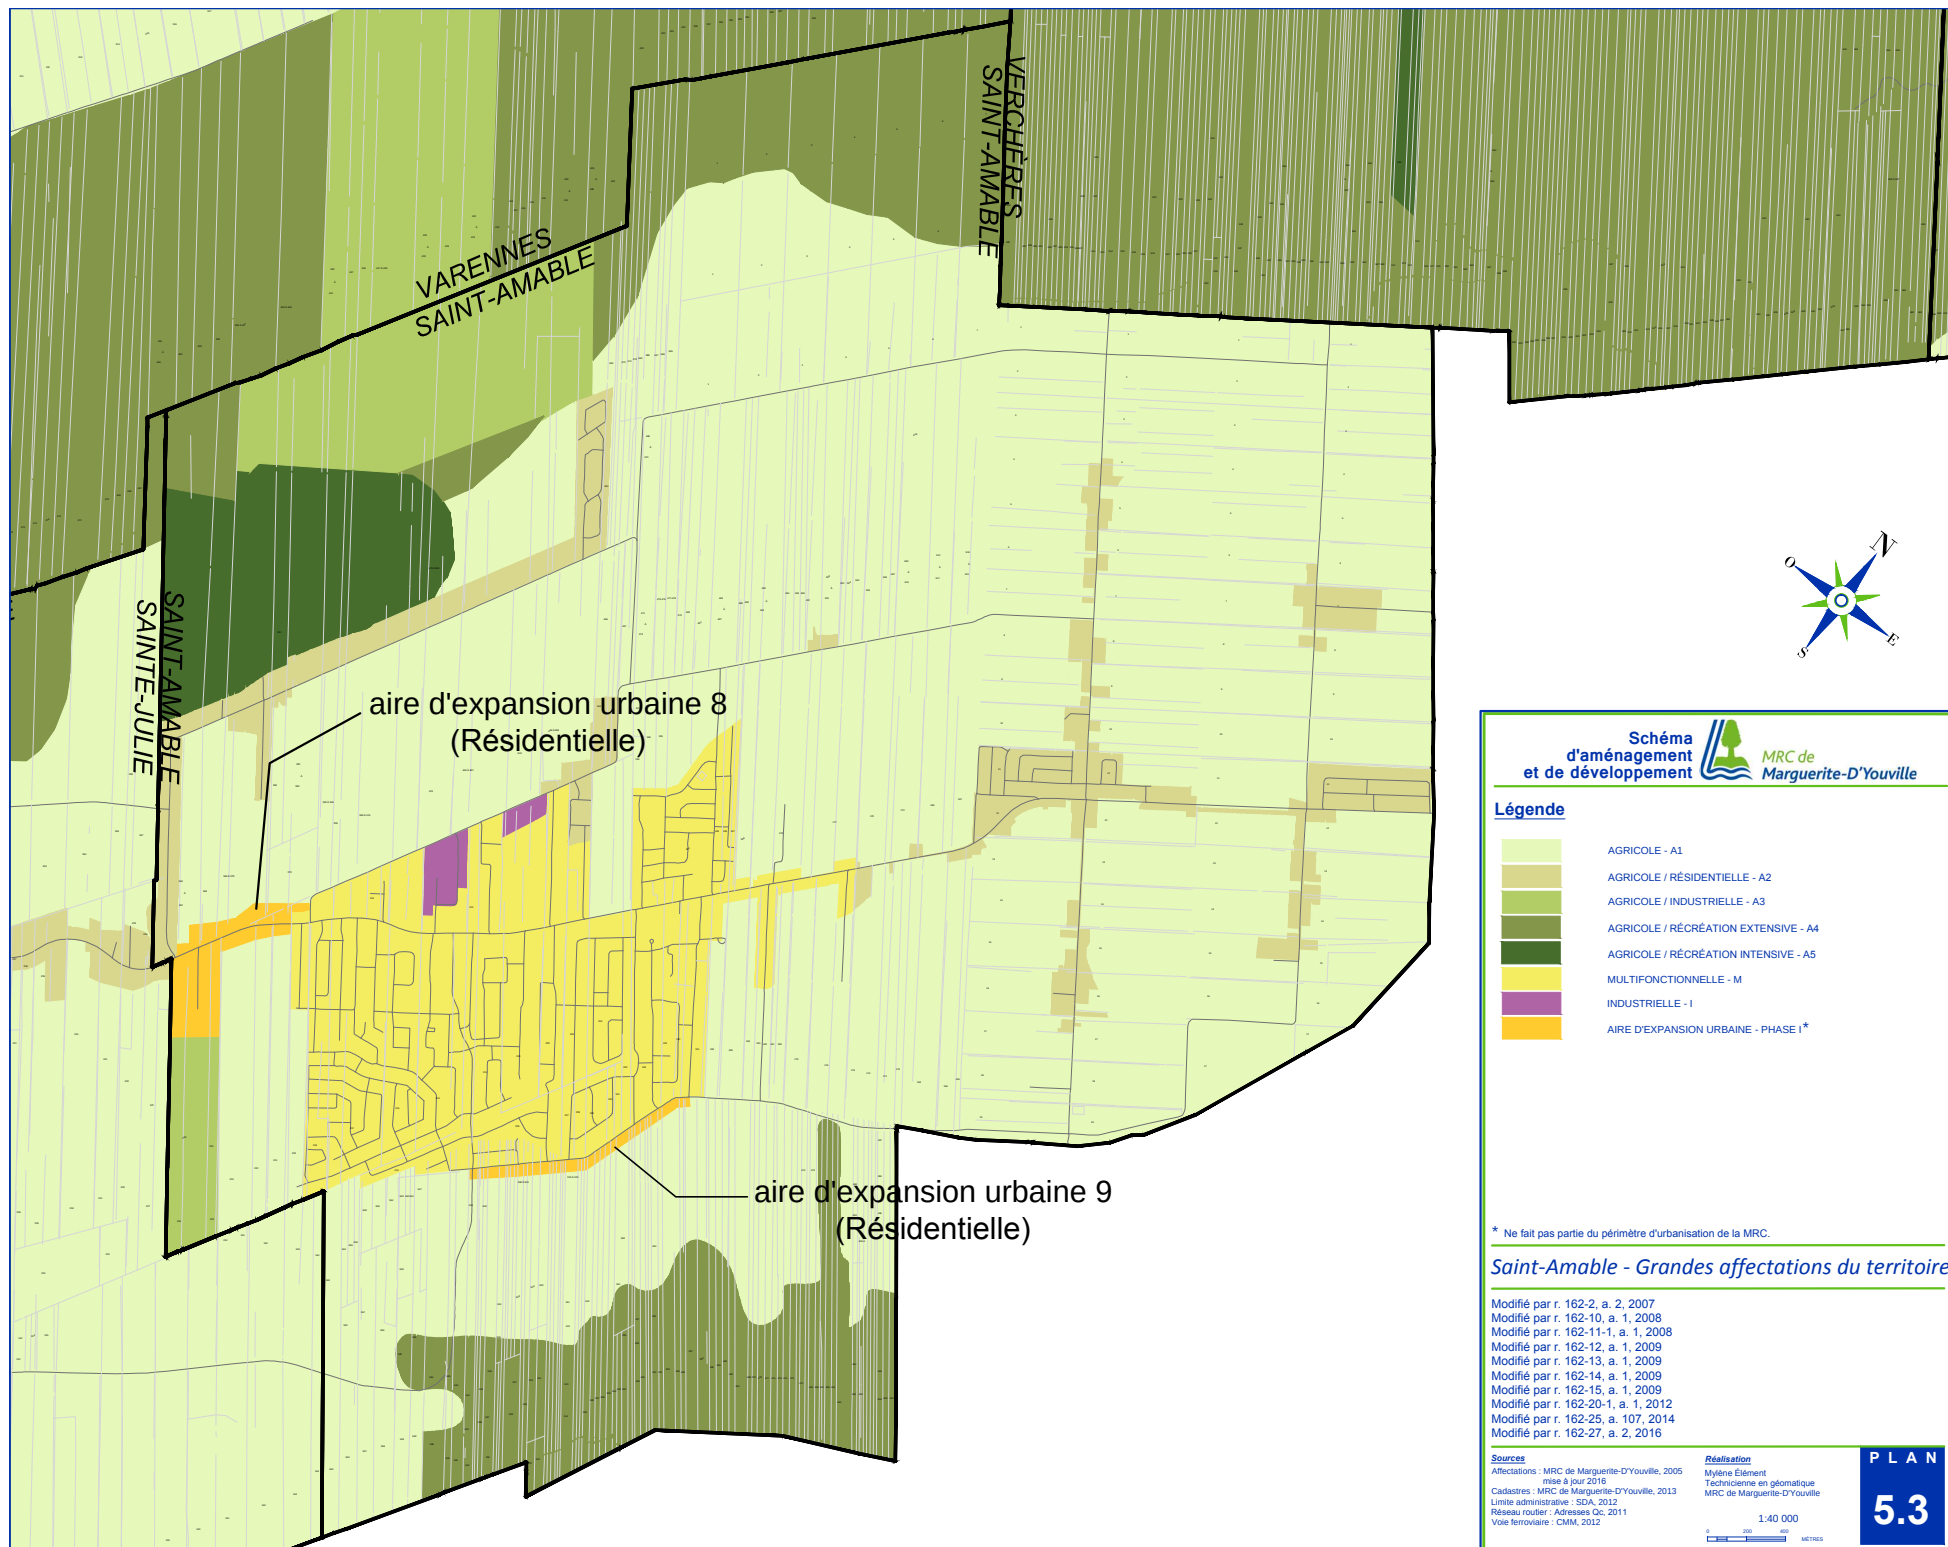



**MRC de  
Marguerite-D'Youville**

**Schéma  
d'aménagement  
et de développement**

---

**Légende**

|  |                                      |
|--|--------------------------------------|
|  | AGRICOLE - A1                        |
|  | AGRICOLE / RÉSIDENTIELLE - A2        |
|  | AGRICOLE / INDUSTRIELLE - A3         |
|  | AGRICOLE / RÉCRÉATION EXTENSIVE - A4 |
|  | AGRICOLE / RÉCRÉATION INTENSIVE - A5 |
|  | MULTIFONCTIONNELLE - M               |
|  | INDUSTRIELLE - I                     |
|  | AIRE D'EXPANSION URBAINE - PHASE I * |

\* Ne fait pas partie du périmètre d'urbanisation de la MRC.

**Saint-Amable - Grandes affectations du territoire**

Modifié par r. 162-2, a. 2, 2007  
 Modifié par r. 162-10, a. 1, 2008  
 Modifié par r. 162-11-1, a. 1, 2008  
 Modifié par r. 162-12, a. 1, 2009  
 Modifié par r. 162-13, a. 1, 2009  
 Modifié par r. 162-14, a. 1, 2009  
 Modifié par r. 162-15, a. 1, 2009  
 Modifié par r. 162-20-1, a. 1, 2012  
 Modifié par r. 162-25, a. 107, 2014  
 Modifié par r. 162-27, a. 2, 2016

**Sources**

Affectations : MRC de Marguerite-D'Youville, 2005  
mise à jour 2016

Cadastrales : MRC de Marguerite-D'Youville, 2013

Limite administrative : SDA, 2012

Réseau routier : Adresses OC, 2011

Voie ferroviaire : CMM, 2012

**Réalisation**

Myrièle Élément  
Technicienne en géomatique


MRC de Marguerite-D'Youville

1:40 000




**PLAN**

**5.3**

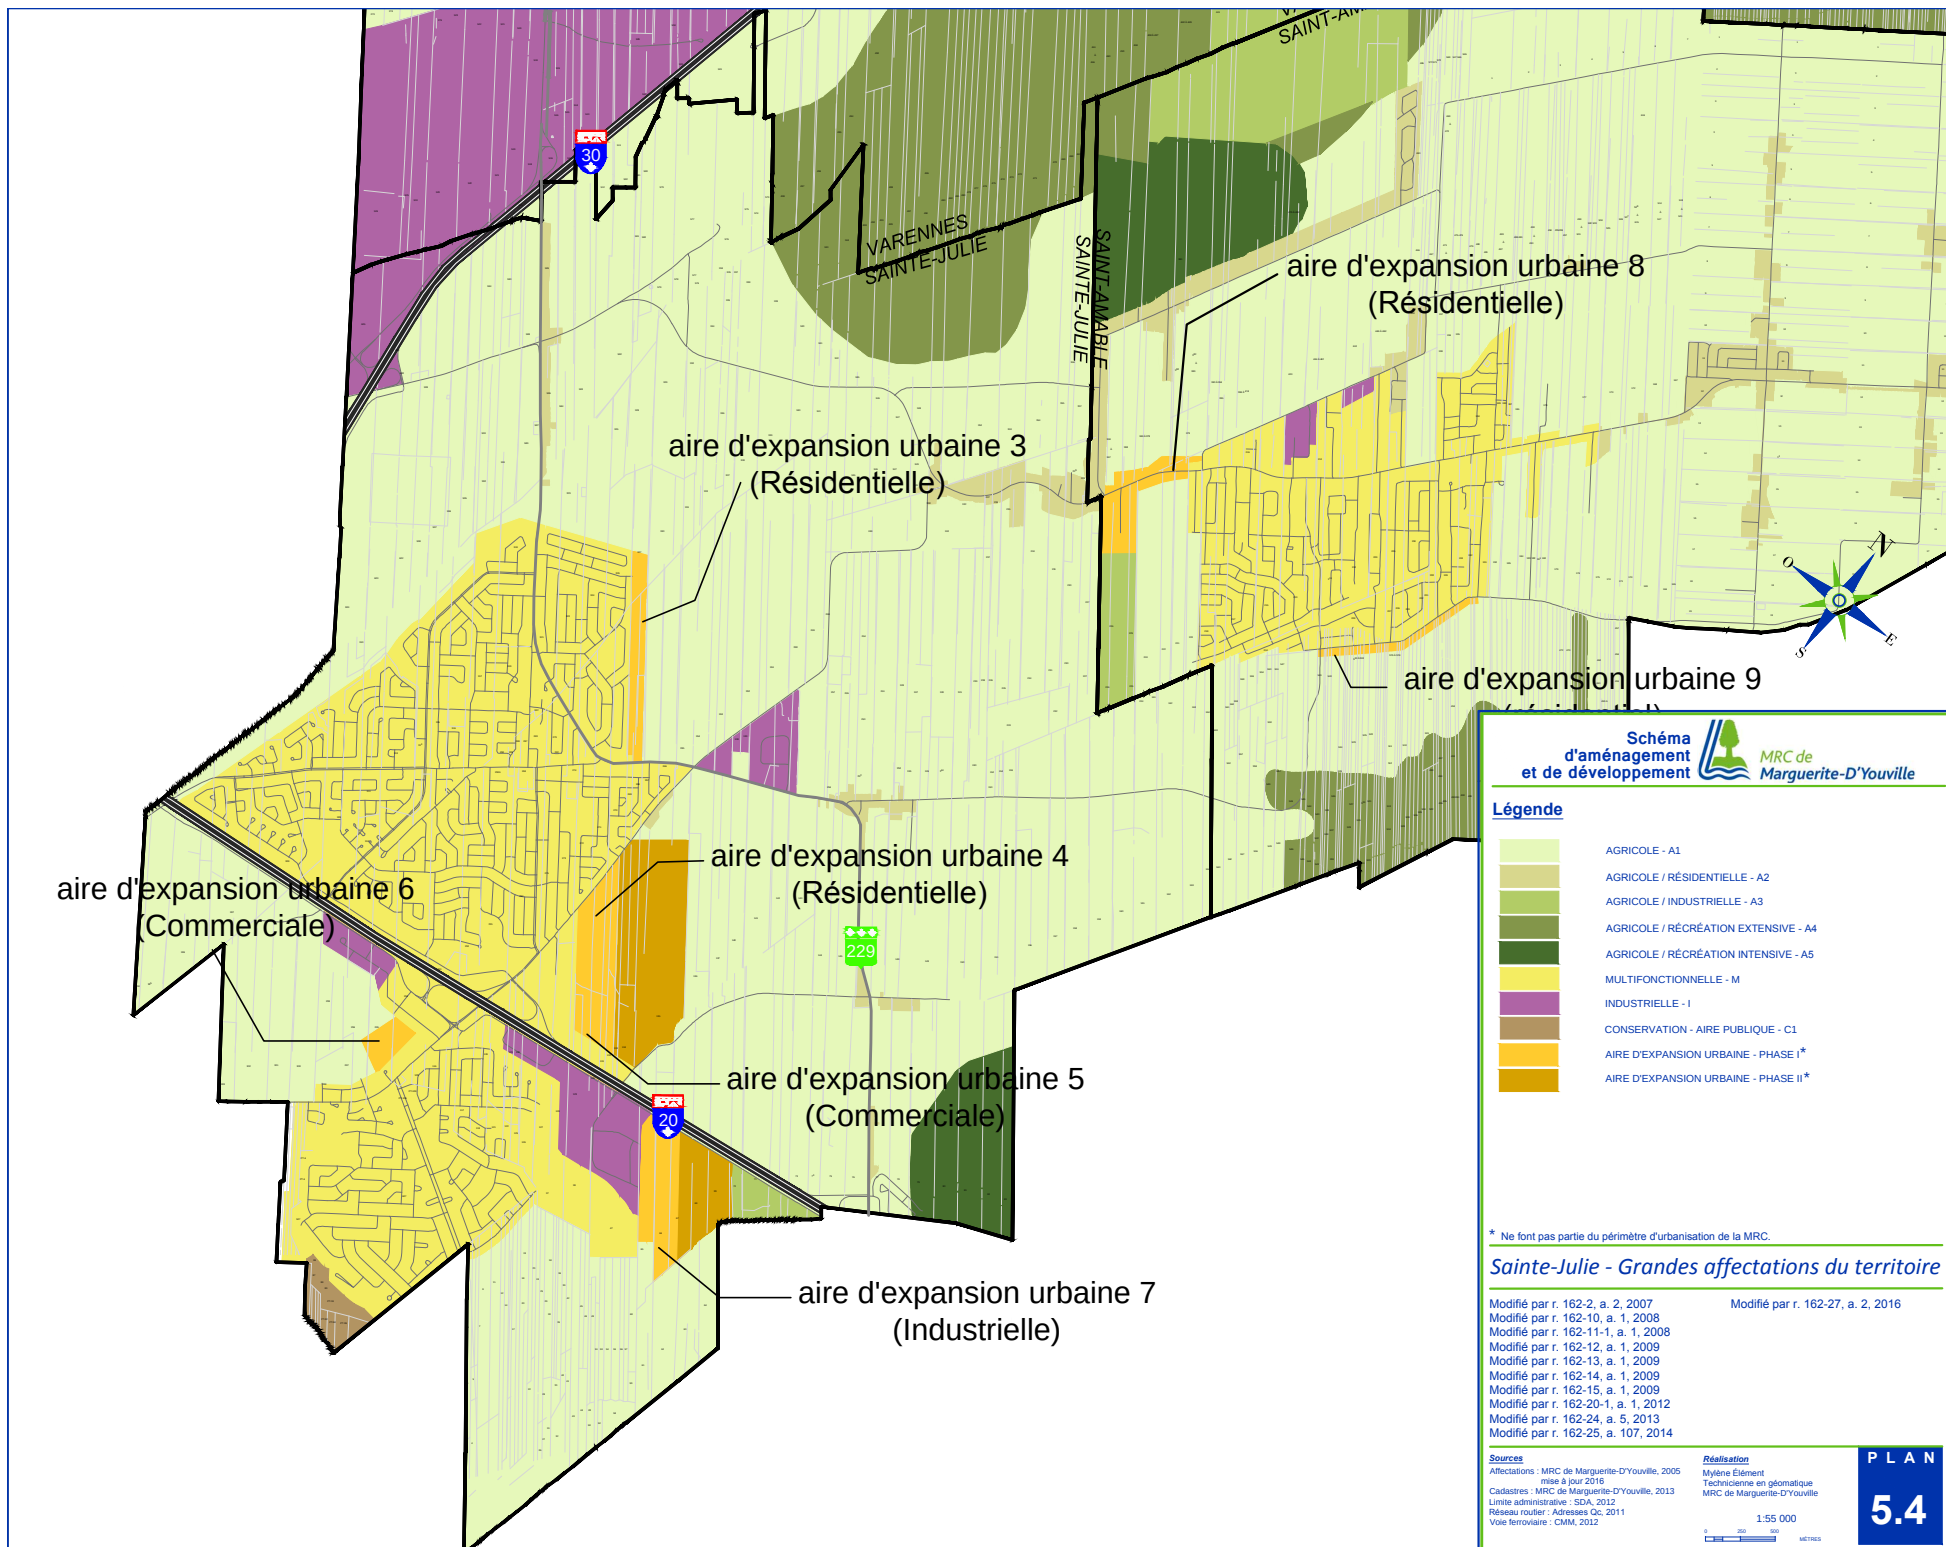



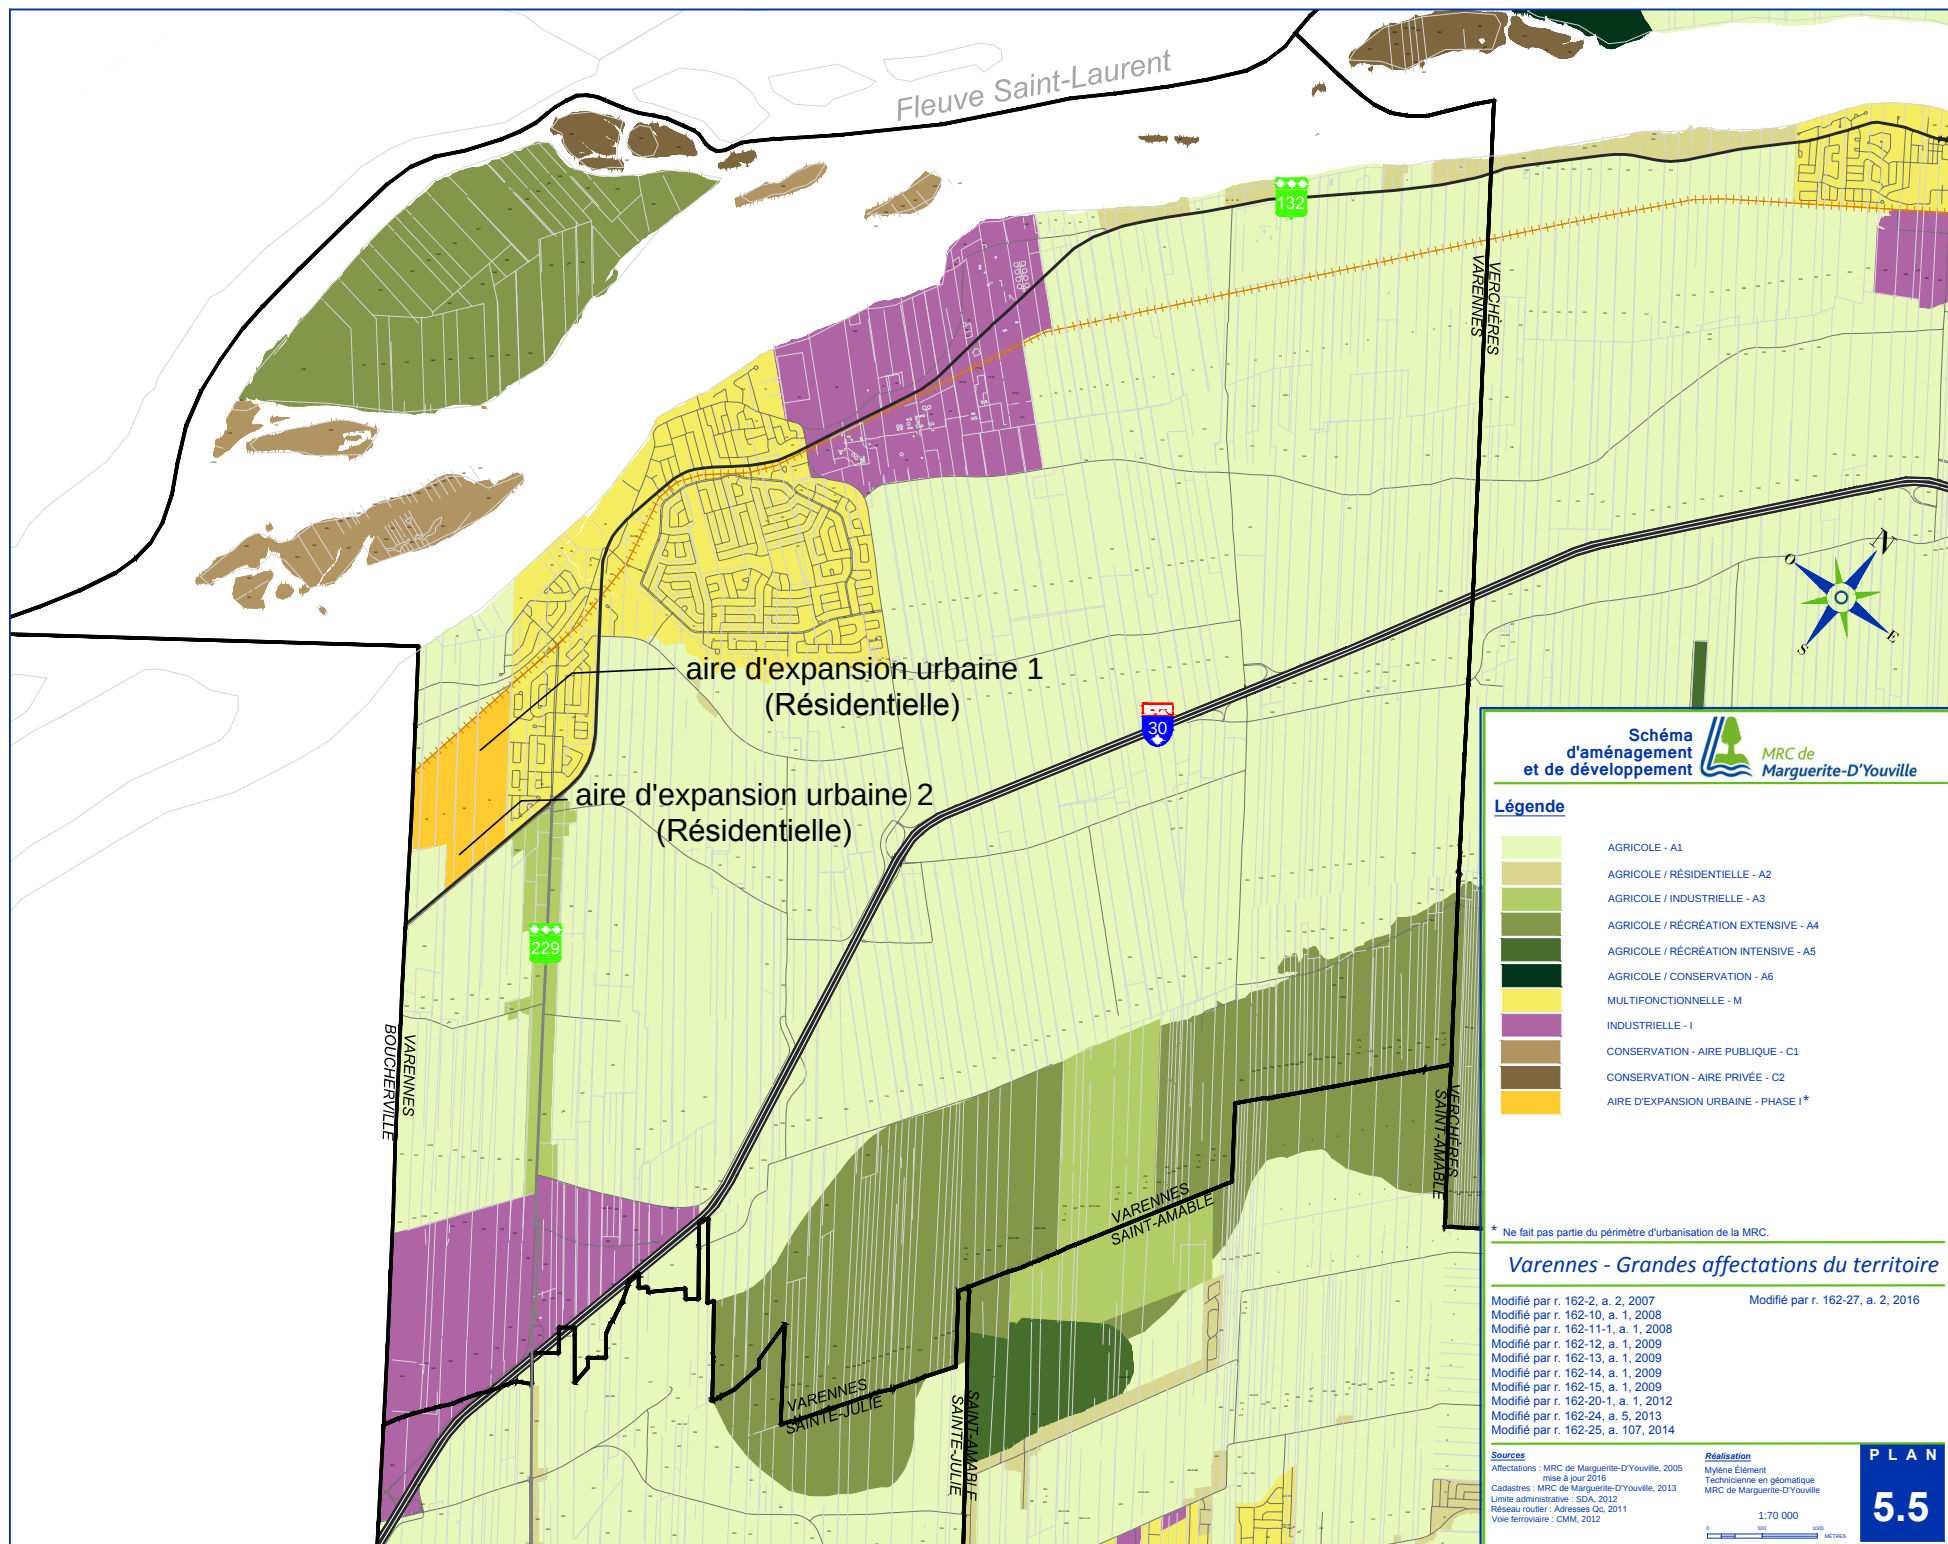

**Schéma  
d'aménagement  
et de développement**



**MRC de  
Marguerite-D'Youville**

### Légende

|                                                                                       |                                      |
|---------------------------------------------------------------------------------------|--------------------------------------|
|    | AGRICOLE - A1                        |
|    | AGRICOLE / RÉSIDENTIELLE - A2        |
|    | AGRICOLE / INDUSTRIELLE - A3         |
|    | AGRICOLE / RÉCRÉATION EXTENSIVE - A4 |
|   | AGRICOLE / RÉCRÉATION INTENSIVE - A5 |
|  | AGRICOLE / CONSERVATION - A6         |
|  | MULTIFONCTIONNELLE - M               |
|  | INDUSTRIELLE - I                     |
|  | CONSERVATION - AIRE PUBLIQUE - C1    |
|  | CONSERVATION - AIRE PRIVÉE - C2      |
|  | AIRE D'EXPANSION URBAINE - PHASE I * |

\* Ne fait pas partie du périmètre d'urbanisation de la MRC.

### Varennes - Grandes affectations du territoire

Modifié par r. 162-2, a. 2, 2007  
Modifié par r. 162-10, a. 1, 2008  
Modifié par r. 162-11-1, a. 1, 2008  
Modifié par r. 162-12, a. 1, 2009  
Modifié par r. 162-13, a. 1, 2009  
Modifié par r. 162-14, a. 1, 2009  
Modifié par r. 162-15, a. 1, 2009  
Modifié par r. 162-20-1, a. 1, 2012  
Modifié par r. 162-24, a. 5, 2013  
Modifié par r. 162-25, a. 107, 2014

Modifié par r. 162-27, a. 2, 2016


**Sources**  
Affectations : MRC de Marguerite-D'Youville, 2005  
mise à jour 2016  
Cadastrales : MRC de Marguerite-D'Youville, 2013  
Limite administrative : SDA, 2012  
Réseau routier : Adresses OC, 2011  
Voie ferroviaire : CMM, 2012

**Réalisation**  
Mylene Elément  
Technicienne en géomatique  
MRC de Marguerite-D'Youville

**PLAN**  
**5.5**

1:70 000

0 1000 2000 MÈTRES

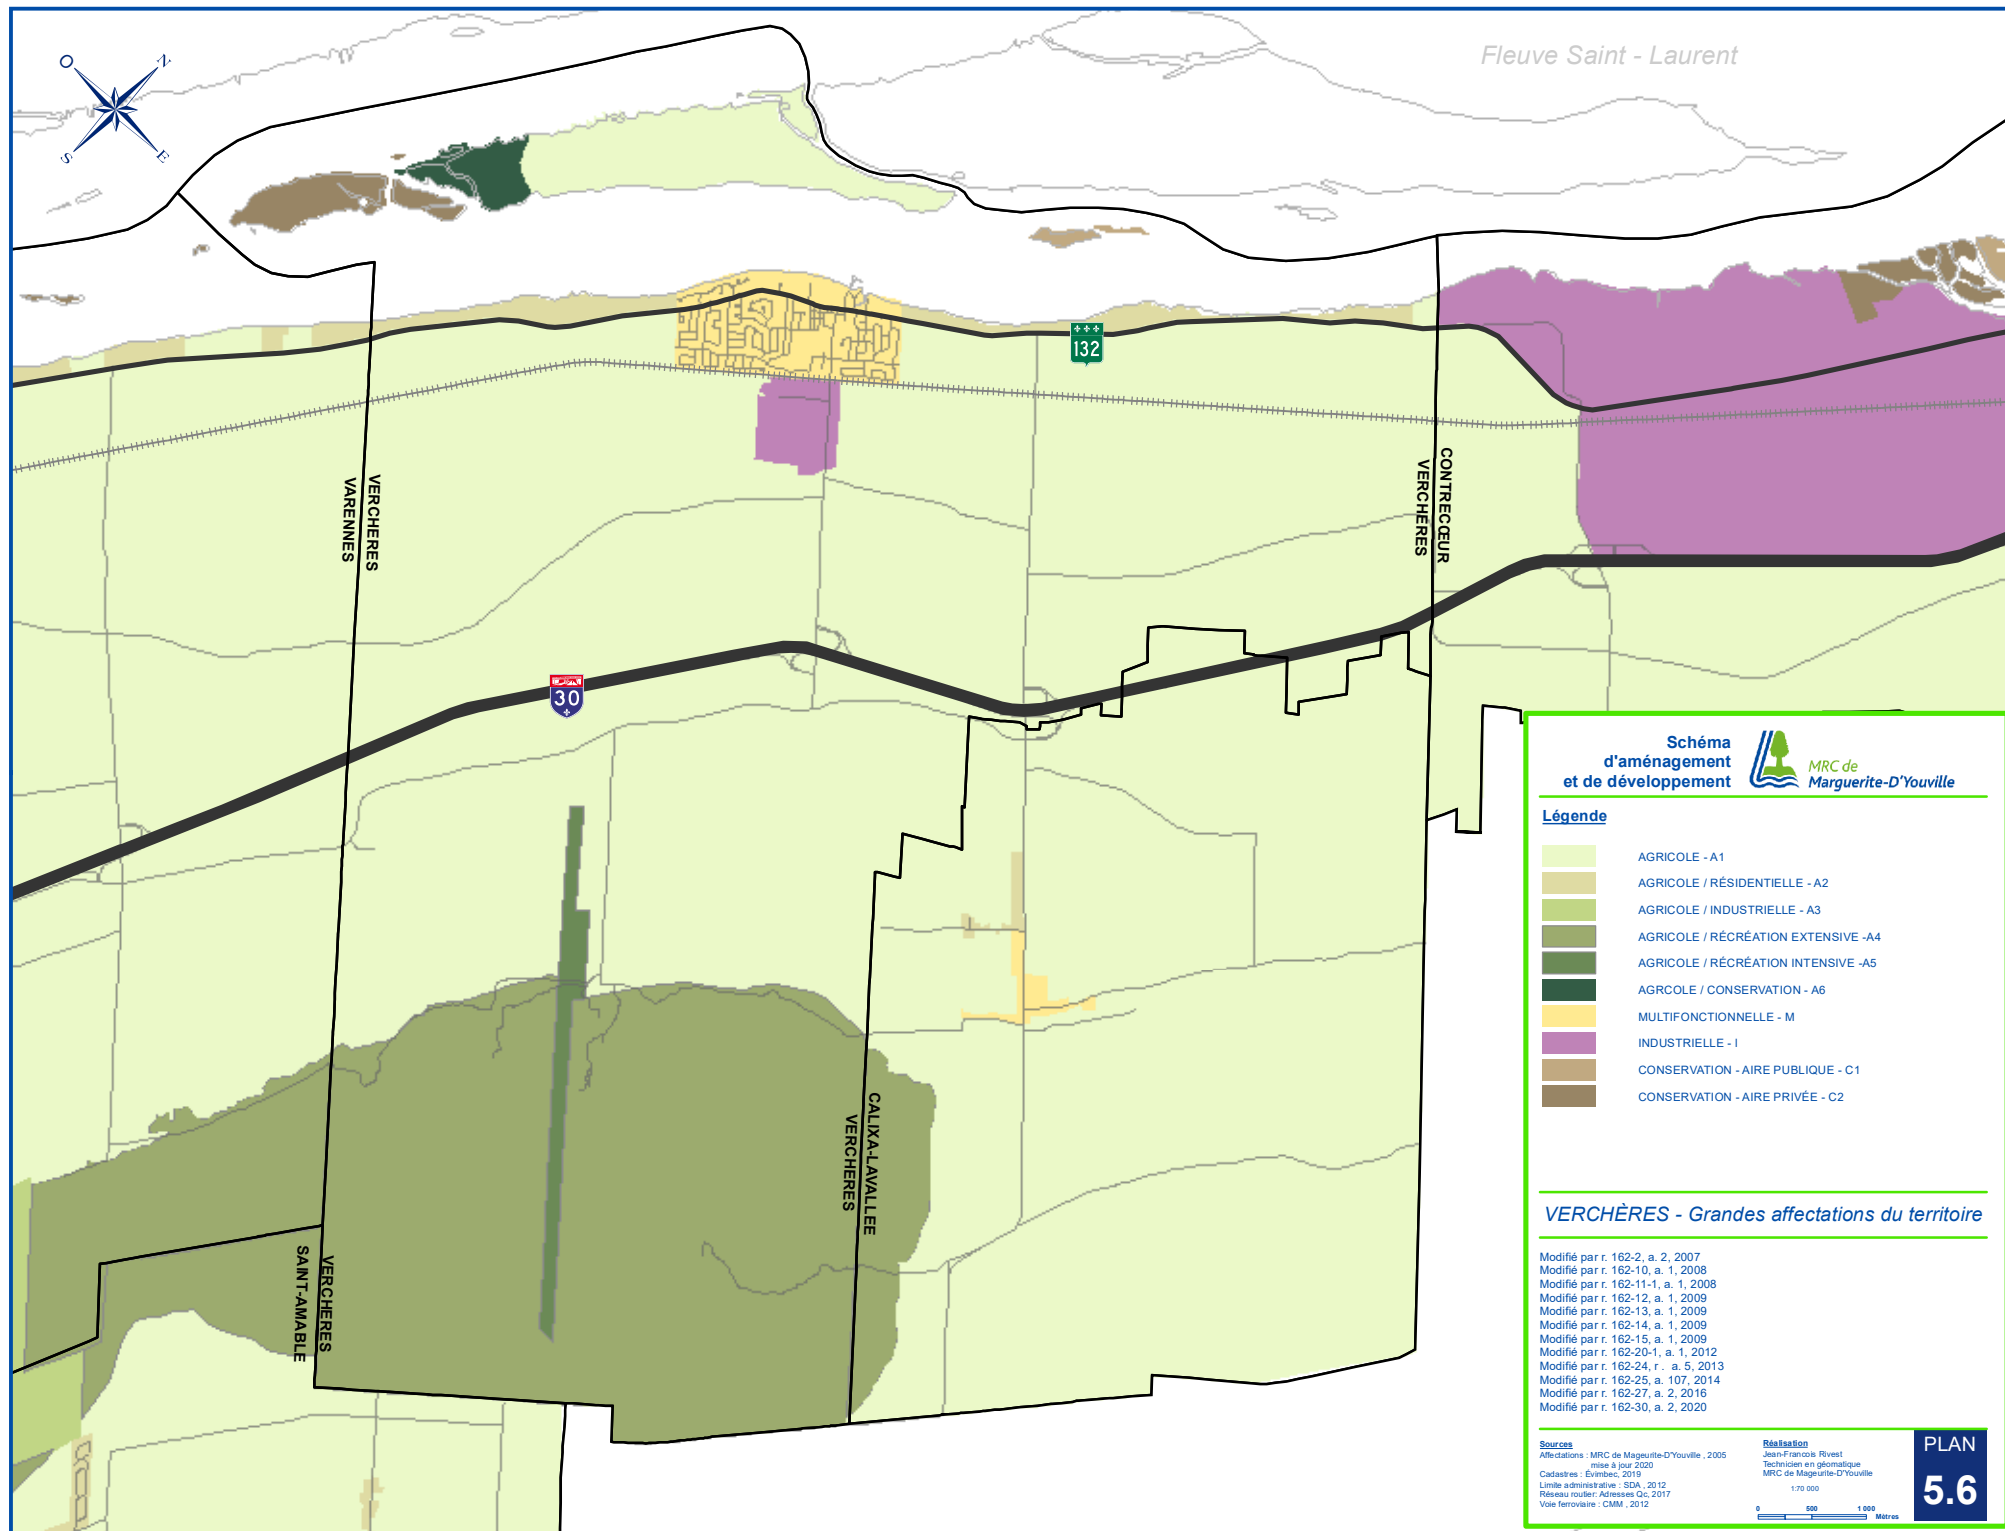

## Schéma d'aménagement et de développement



### Légende

- AGRICOLE - A1
- AGRICOLE / RÉSIDENTIELLE - A2
- AGRICOLE / INDUSTRIELLE - A3
- AGRICOLE / RÉCRÉATION EXTENSIVE - A4
- AGRICOLE / RÉCRÉATION INTENSIVE - A5
- AGRICOLE / CONSERVATION - A6
- MULTIFONCTIONNELLE - M
- INDUSTRIELLE - I
- CONSERVATION - AIRE PUBLIQUE - C1
- CONSERVATION - AIRE PRIVÉE - C2

### VERCHÈRES - Grandes affectations du territoire

Modifié par r. 162-2, a. 2, 2007  
 Modifié par r. 162-10, a. 1, 2008  
 Modifié par r. 162-11-1, a. 1, 2008  
 Modifié par r. 162-12, a. 1, 2009  
 Modifié par r. 162-13, a. 1, 2009  
 Modifié par r. 162-14, a. 1, 2009  
 Modifié par r. 162-15, a. 1, 2009  
 Modifié par r. 162-20-1, a. 1, 2012  
 Modifié par r. 162-24, r. a. 5, 2013  
 Modifié par r. 162-25, a. 107, 2014  
 Modifié par r. 162-27, a. 2, 2016  
 Modifié par r. 162-30, a. 2, 2020

**Sources**  
 Affectations : MRC de Marguerite-D'Youville, 2005  
 mise à jour 2020  
 Cadastres : Envidoc, 2019  
 Limite administrative : SGA, 2012  
 Réseau routier : Adresses Qc, 2017  
 Voie ferroviaire : CMM, 2012

**Réalisation**  
 Jean-François Rivest  
 Technicien en géomatique  
 MRC de Marguerite-D'Youville  
 1:70 000

0 500 1 000 Mètres

PLAN  
5.6