

Légende

-  PÉRIMÈTRES D'URBANISATION
-  AIRES D'EXPANSION URBAINE*

* Ne font pas partie du périmètre d'urbanisation de la MRC.


Périmètres d'urbanisation

Modifié par r. 162- 10, a. 2, 2008
Modifié par r. 162- 15, a. 2, 2009
Modifié par r. 162- 25, a. 108, 2014
Modifié par r. 162- 30, a. 3, 2020

Sources
Aires d'expansion : MRC de Marguerite-D'Youville, 2005, mise à jour 2014
Périmètre Urb. : MRC de Marguerite-D'Youville, 2020
Limite administrative : SDA, 2012
Réseau routier : Adresses Québec, 2017
Réseau ferroviaire : CMM, 2012

Réalisation
Jean-Francois Rivest
Technicien en géomatique
MRC de Marguerite-D'Youville



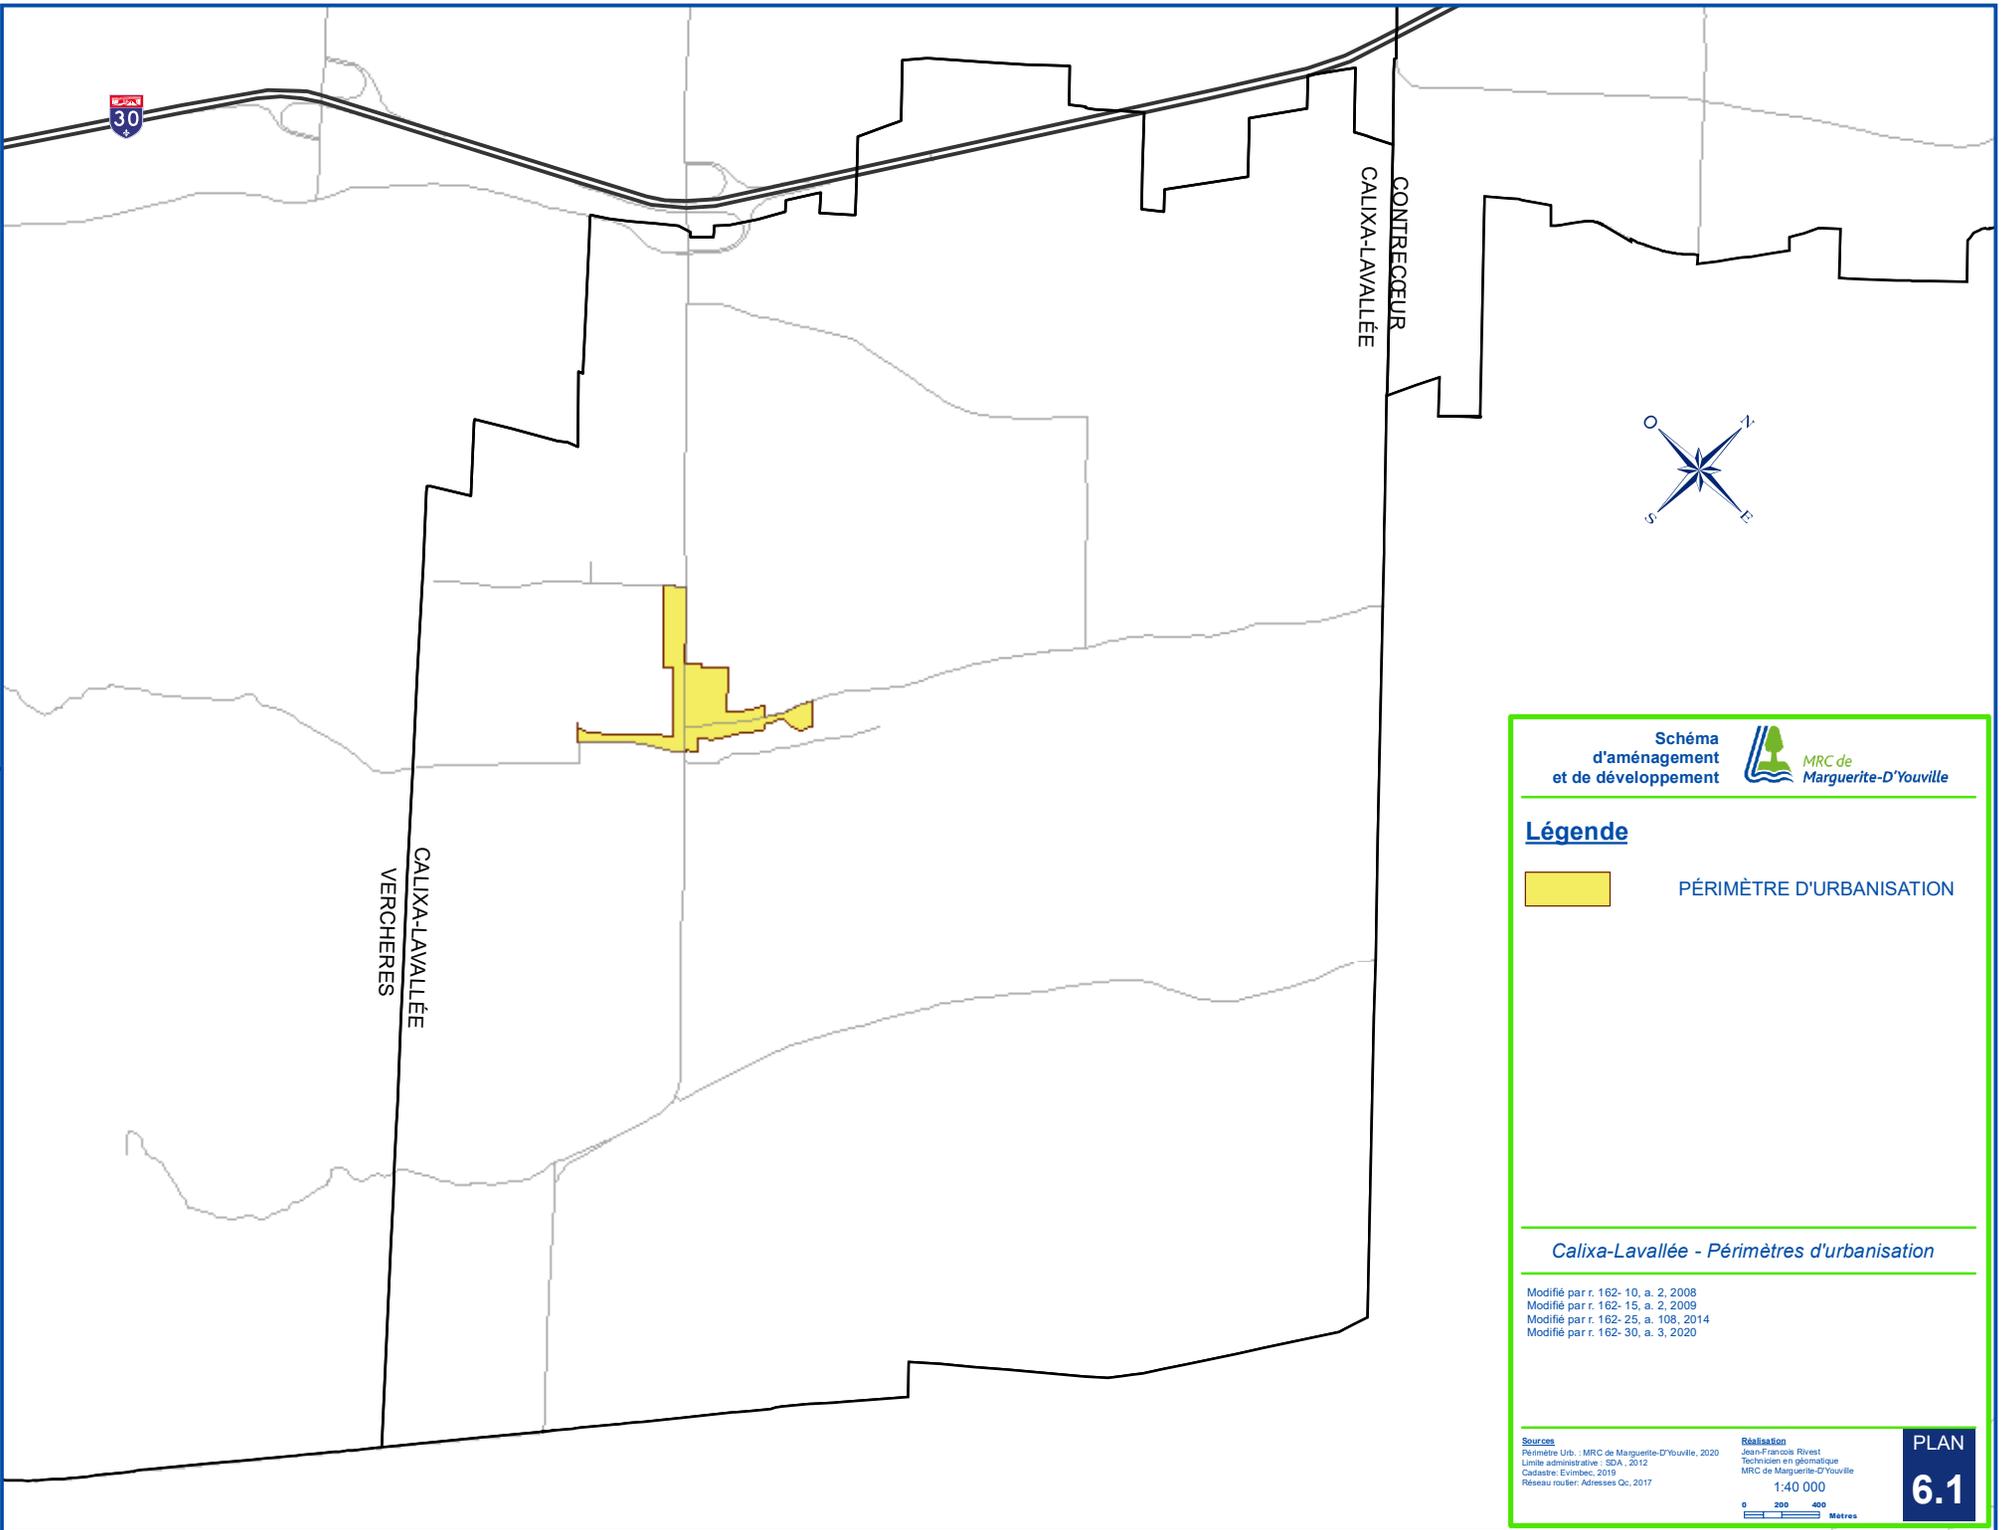

Légende


 PÉRIMÈTRE D'URBANISATION


Calixa-Lavallée - Périmètres d'urbanisation

Modifié par r. 162-10, a. 2, 2008
 Modifié par r. 162-15, a. 2, 2009
 Modifié par r. 162-25, a. 108, 2014
 Modifié par r. 162-30, a. 3, 2020

Sources
 Périmètre Urb. : MRC de Marguerite-D'Youville, 2020
 Limite administrative : SDA, 2012
 Cadastre: Evimbec, 2019
 Réseau routier: Adresses Qc, 2017

Réalisation
 Jean-François Rivest
 Technicien en géomatique
 MRC de Marguerite-D'Youville

1:40 000
 0 200 400
 Mètres

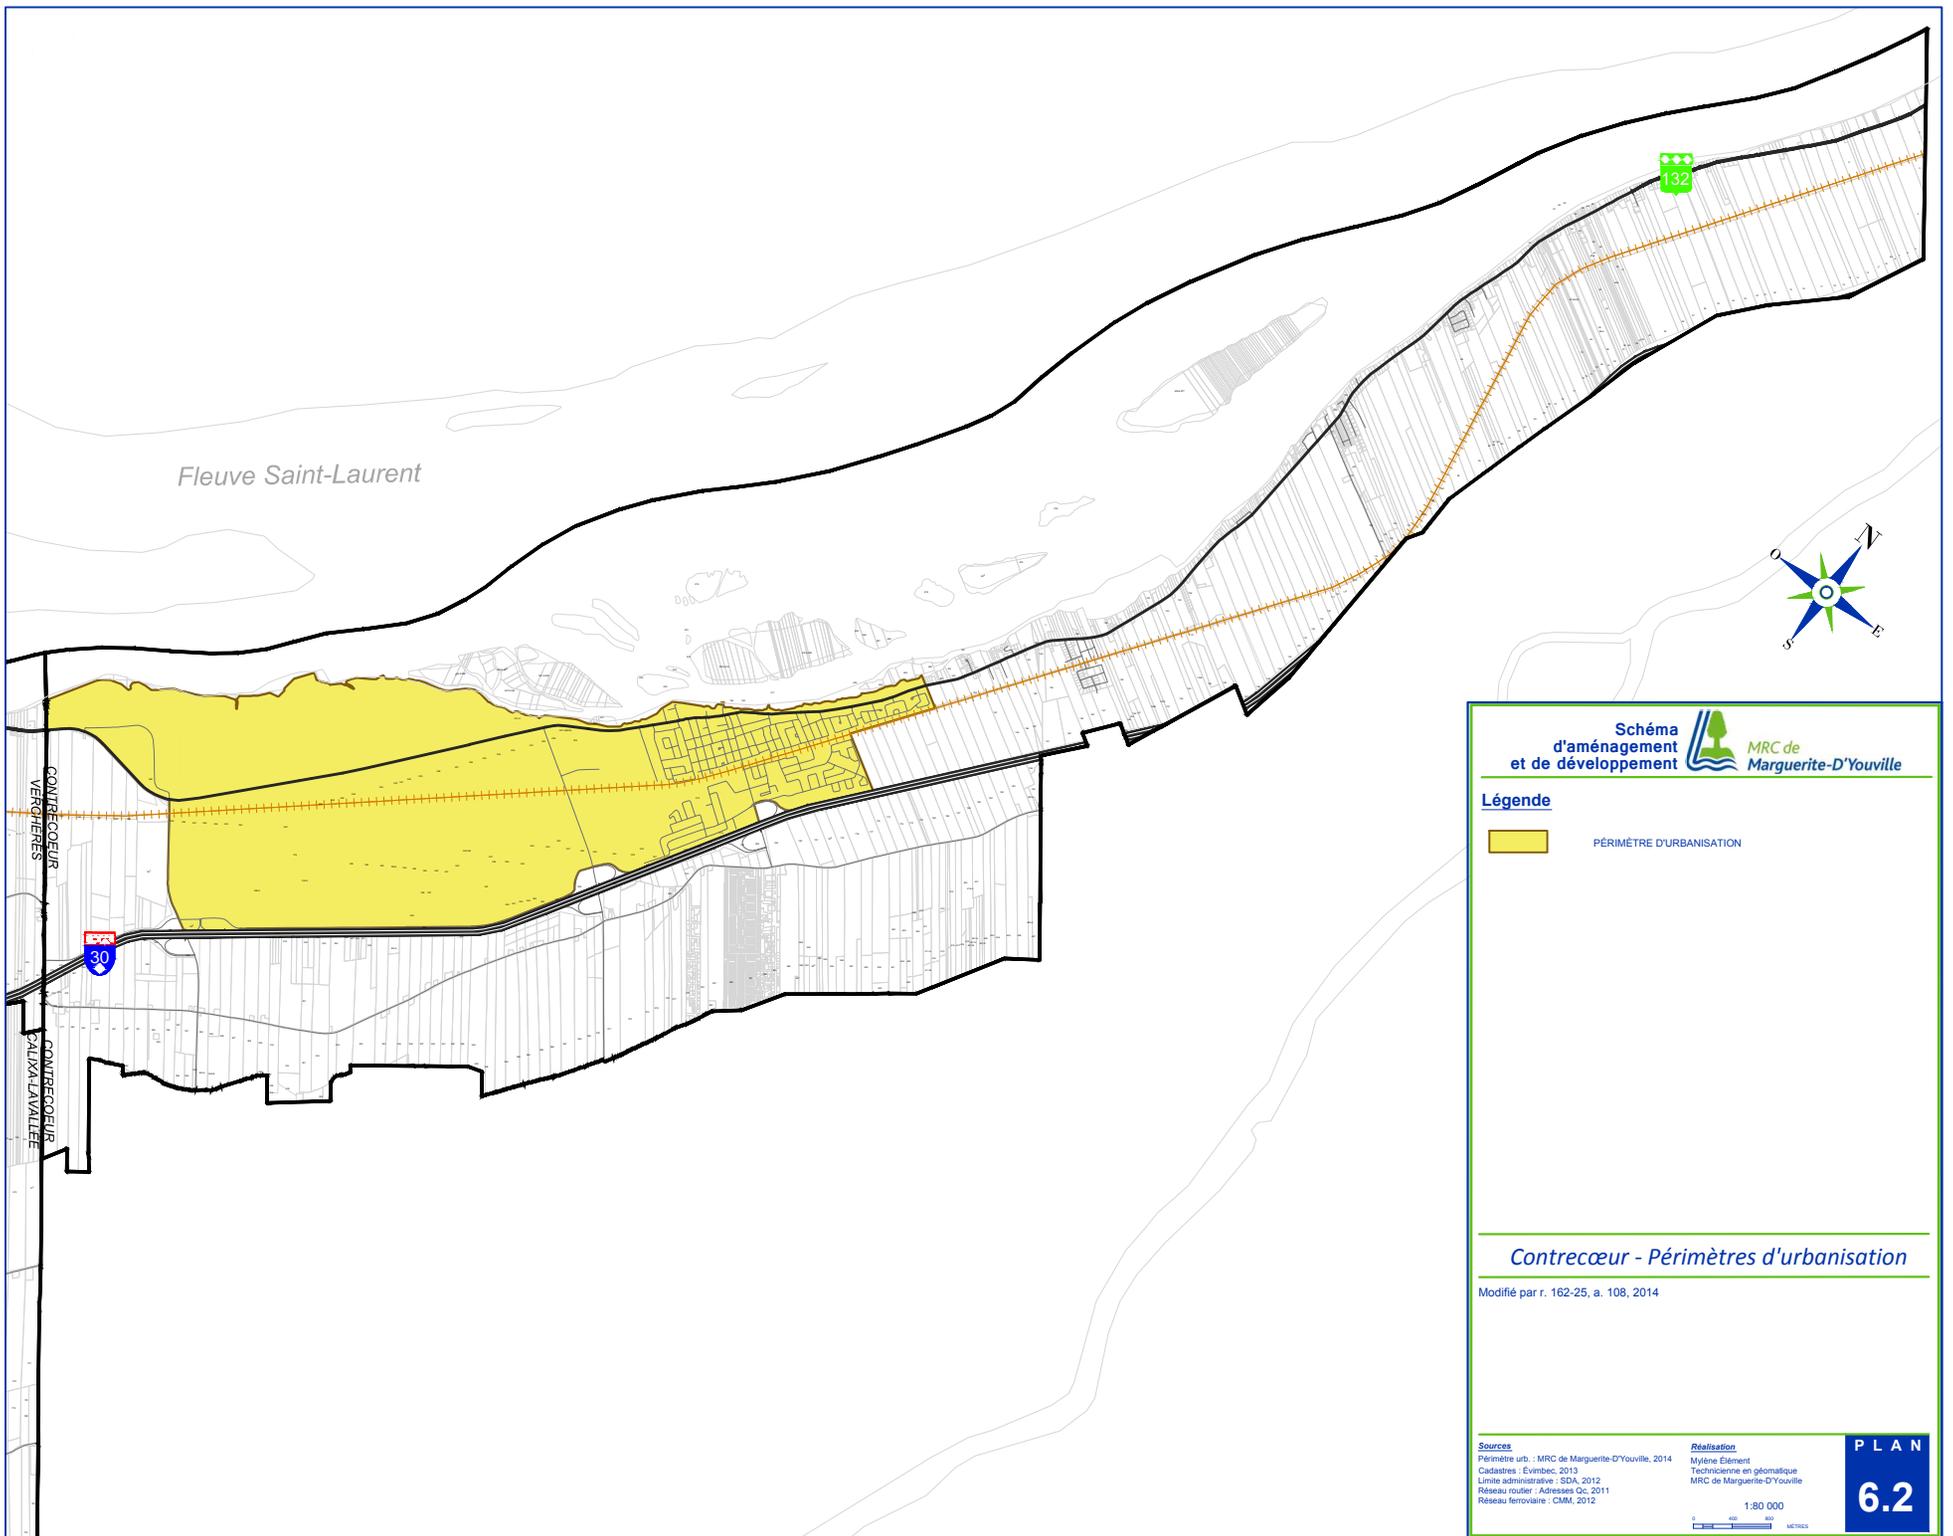

Fleuve Saint-Laurent



Schéma d'aménagement et de développement  **MRC de Marguerite-D'Youville**

Légende

PÉRIMÈTRE D'URBANISATION

Contrecœur - Périmètres d'urbanisation


Modifié par r. 162-25, a. 108, 2014

<p>Sources</p> <p>Périmètre urb. : MRC de Marguerite-D'Youville, 2014 Cadastres : Événec, 2013 Limite administrative : SDA, 2012 Réseau routier : Adresses Qc, 2011 Réseau ferroviaire : CMM, 2012</p>	<p>Réalisation</p> <p>Mylène Élément Technicienne en géomatique MRC de Marguerite-D'Youville</p>
---	---

1:80 000

0 400 800 METRES

PLAN
 6.2

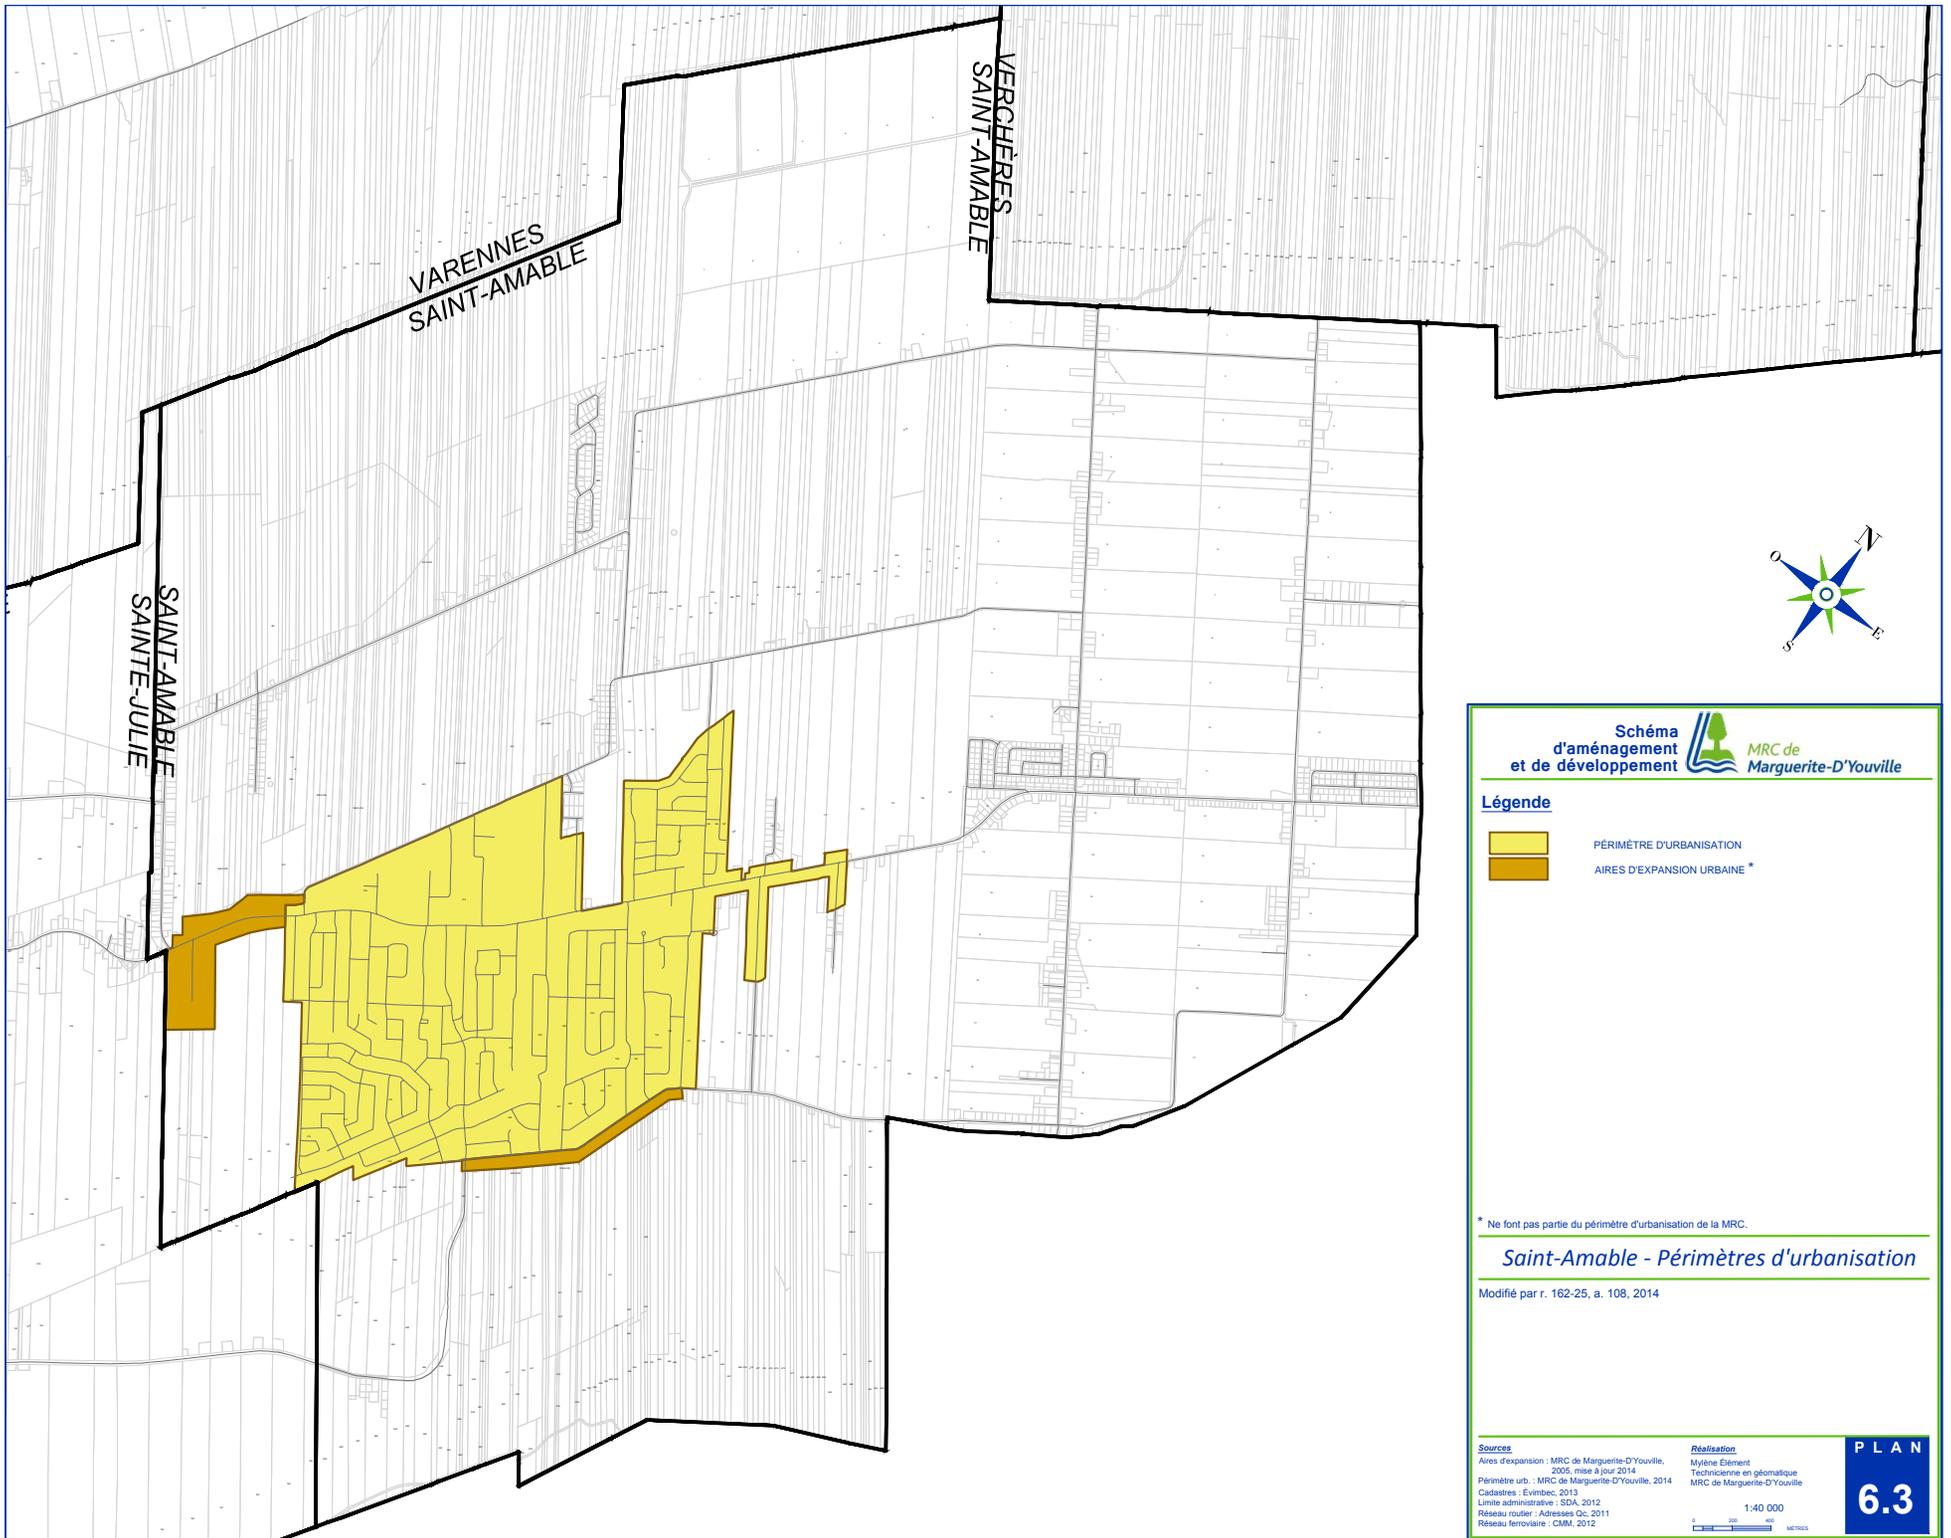


Légende

- PÉRIMÈTRE D'URBANISATION
- AIRES D'EXPANSION URBAINE *

* Ne font pas partie du périmètre d'urbanisation de la MRC.

Saint-Amable - Périmètres d'urbanisation

Modifié par r. 162-25, a. 108, 2014

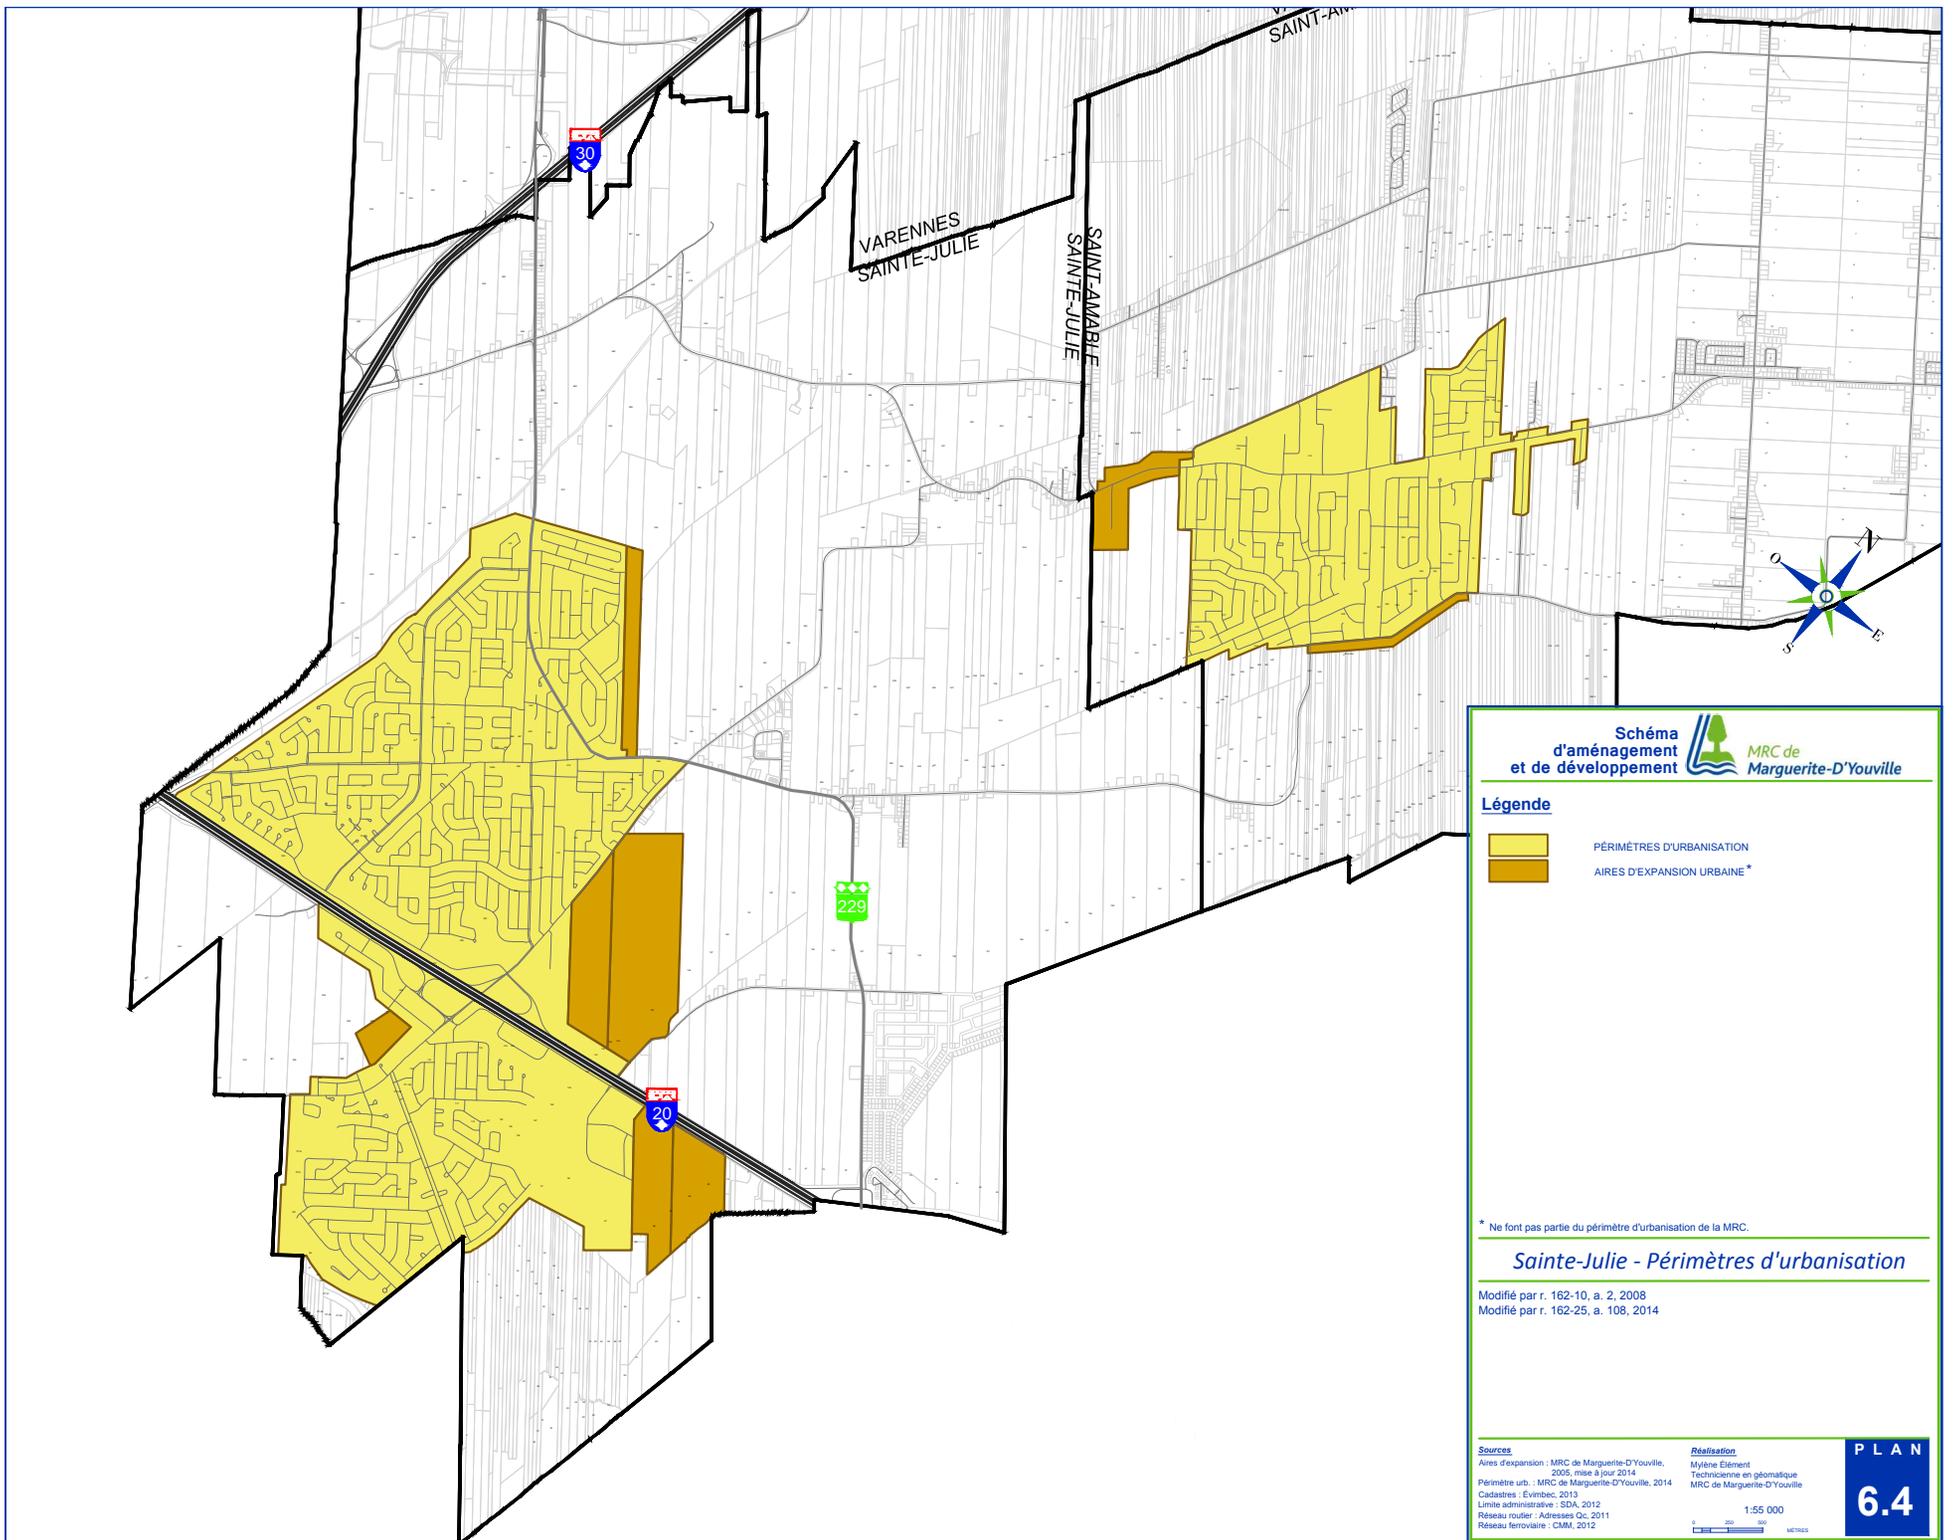

**Schéma
d'aménagement
et de développement**

**MRC de
Marguerite-D'Youville**

Légende

- PÉRIMÈTRES D'URBANISATION
- AIRES D'EXPANSION URBAINE*

* Ne font pas partie du périmètre d'urbanisation de la MRC.

Sainte-Julie - Périmètres d'urbanisation

Modifié par r. 162-10, a. 2, 2008
Modifié par r. 162-25, a. 108, 2014

<p>Sources</p> <p>Aires d'expansion : MRC de Marguerite-D'Youville, 2005, mise à jour 2014</p> <p>Périmètre urb. : MRC de Marguerite-D'Youville, 2014</p> <p>Cadastrés : Evimbec, 2013</p> <p>Limite administrative : SDA, 2012</p> <p>Réseau routier : Adresses Qc, 2011</p> <p>Réseau ferroviaire : CMM, 2012</p>	<p>Réalisation</p> <p>Mylene Élément Technicienne en géomatique MRC de Marguerite-D'Youville</p>	<p>PLAN</p> <p style="font-size: 2em;">6.4</p>
--	---	--

1:55 000



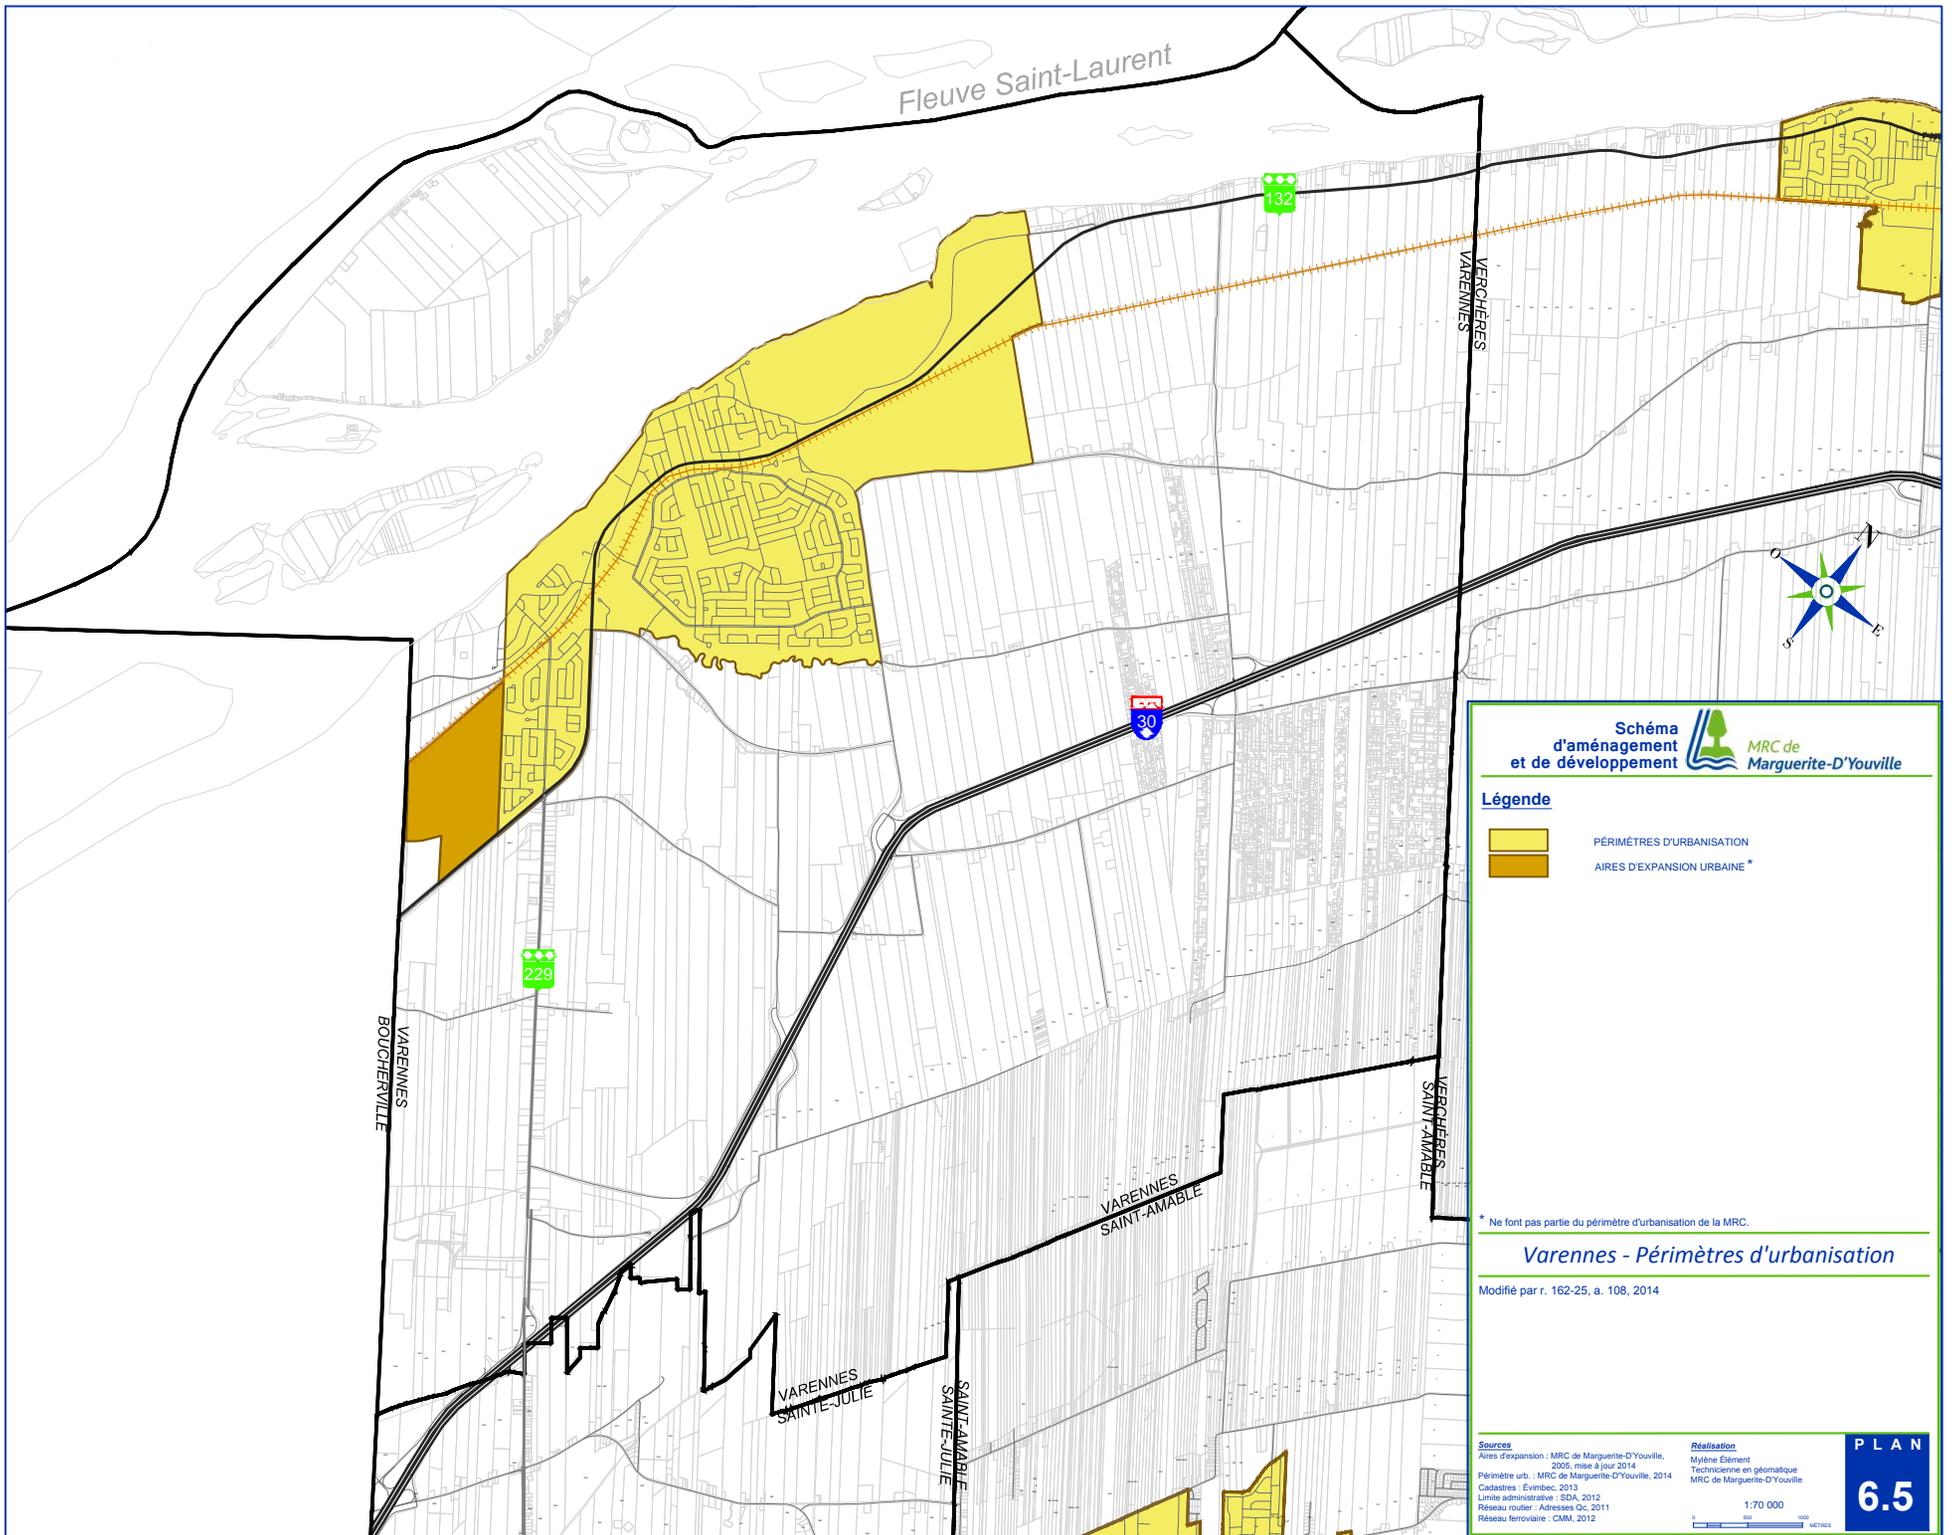


Schéma d'aménagement et de développement

MRC de Marguerite-D'Youville

Légende

- PÉRIMÈTRES D'URBANISATION
- AIRES D'EXPANSION URBAINE *

* Ne font pas partie du périmètre d'urbanisation de la MRC.

Varennes - Périmètres d'urbanisation

Modifié par r. 162-25, a. 108, 2014

Sources
 Aires d'expansion : MRC de Marguerite-D'Youville, 2005, mise à jour 2014
 Périmètre urb. : MRC de Marguerite-D'Youville, 2014
 Cadastres : Evimbec, 2013
 Limite administrative : SDA, 2012
 Réseau routier : Adresses Qc, 2011
 Réseau ferroviaire : CMM, 2012


Réalisation
 Mylène Élément
 Technicienne en géomatique
 MRC de Marguerite-D'Youville

PLAN

6.5

1:70 000



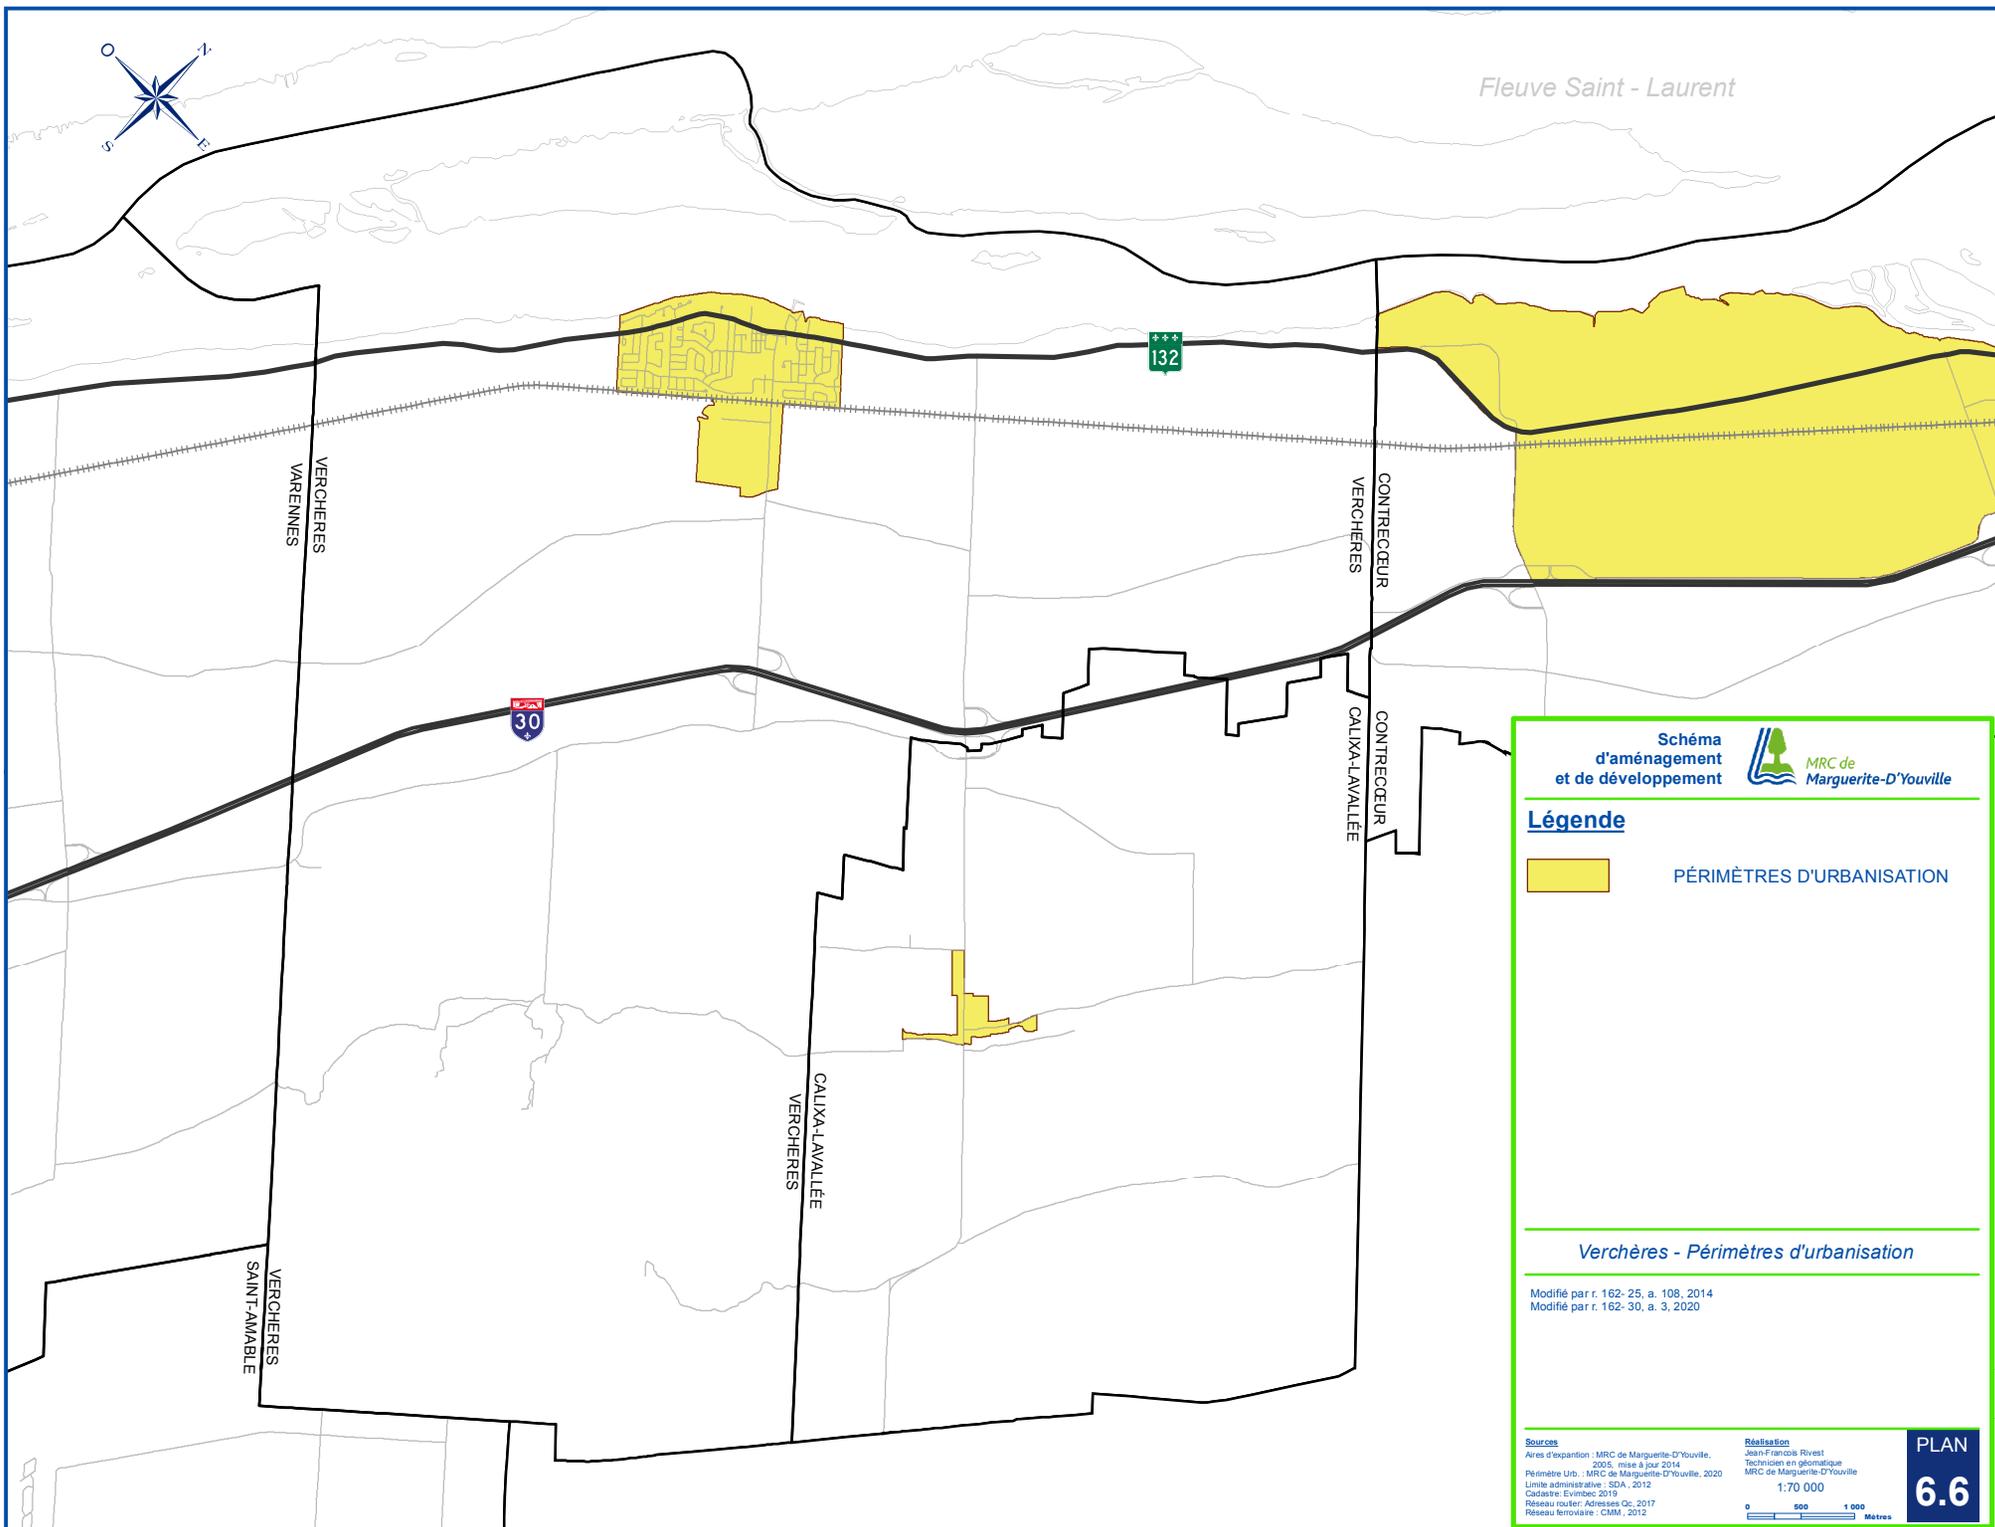

Fleuve Saint - Laurent

132

30

VERCHÈRES
VARENNES

VERCHÈRES
CONTRECOEUR

CONTRECOEUR
CALIXA-LAVALLÉE

CALIXA-LAVALLÉE
VERCHÈRES

VERCHÈRES
SAINT-AMABLE

Schéma d'aménagement et de développement



MRC de Marguerite-D'Youville

Légende

 PÉRIMÈTRES D'URBANISATION

Verchères - Périmètres d'urbanisation

Modifié par r. 162-25, a. 108, 2014
Modifié par r. 162-30, a. 3, 2020

Source: Aires d'expansion : MRC de Marguerite-D'Youville, 2005, mise à jour 2014
Périmètre Urb. : MRC de Marguerite-D'Youville, 2020
Limite administrative : SDA, 2012
Cadaastre : Evimbec 2019
Réseau routier : Adresses Qc, 2017
Réseau ferroviaire : CMM, 2012

Réalisateur : Jean-François Rivest
Technicien en géomatique
MRC de Marguerite-D'Youville

1:70 000

0 500 1 000 Mètres

PLAN 6.6